





# CYKLOTRASA S INFRAŠTRUKTÚROU V MEDZIBODROŽÍ

## Streda nad Bodrogom, Malý Kamenec, Veľký Kamenec

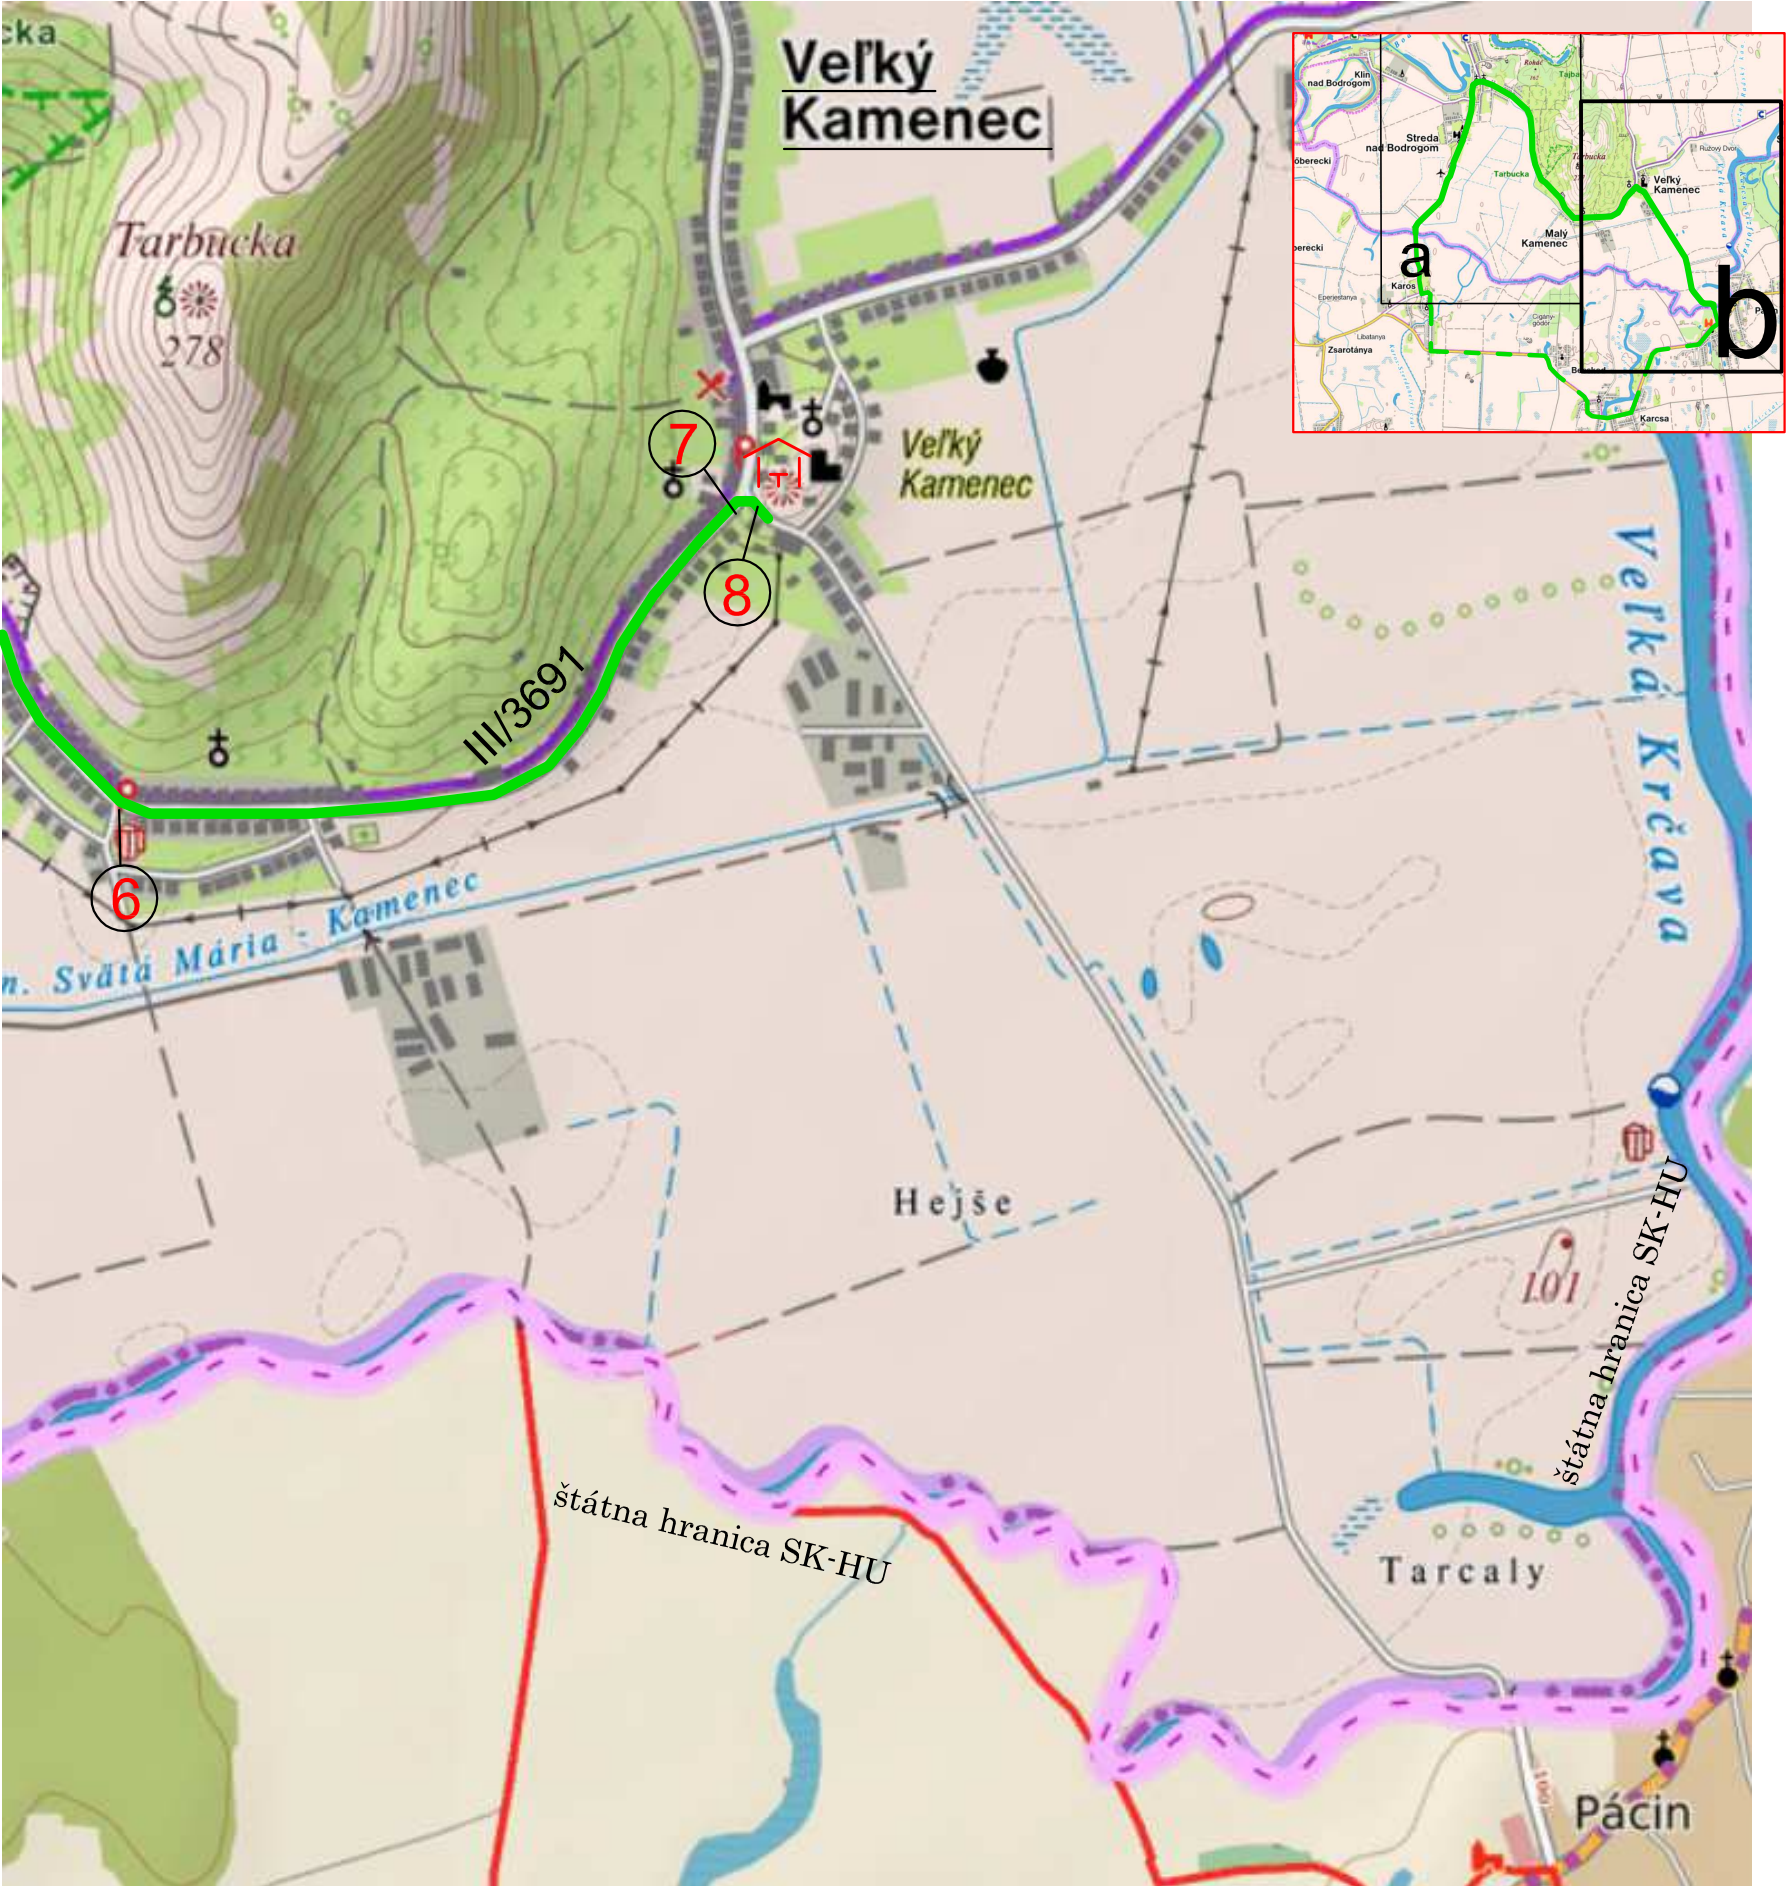

PODROBNÁ ORTOMAPA - "b"      MIERKA    1:40 000

Legenda:

-  –označenie stanovísk textačných miest (orientácie)
-  –označenie stanovísk umiestnenia odpočívadiel a informačných tabúl
-  –navrhovaná "Cyklotrasa s infraštruktúrou v Medzibodroží" evidenčné č. PKE5700

