


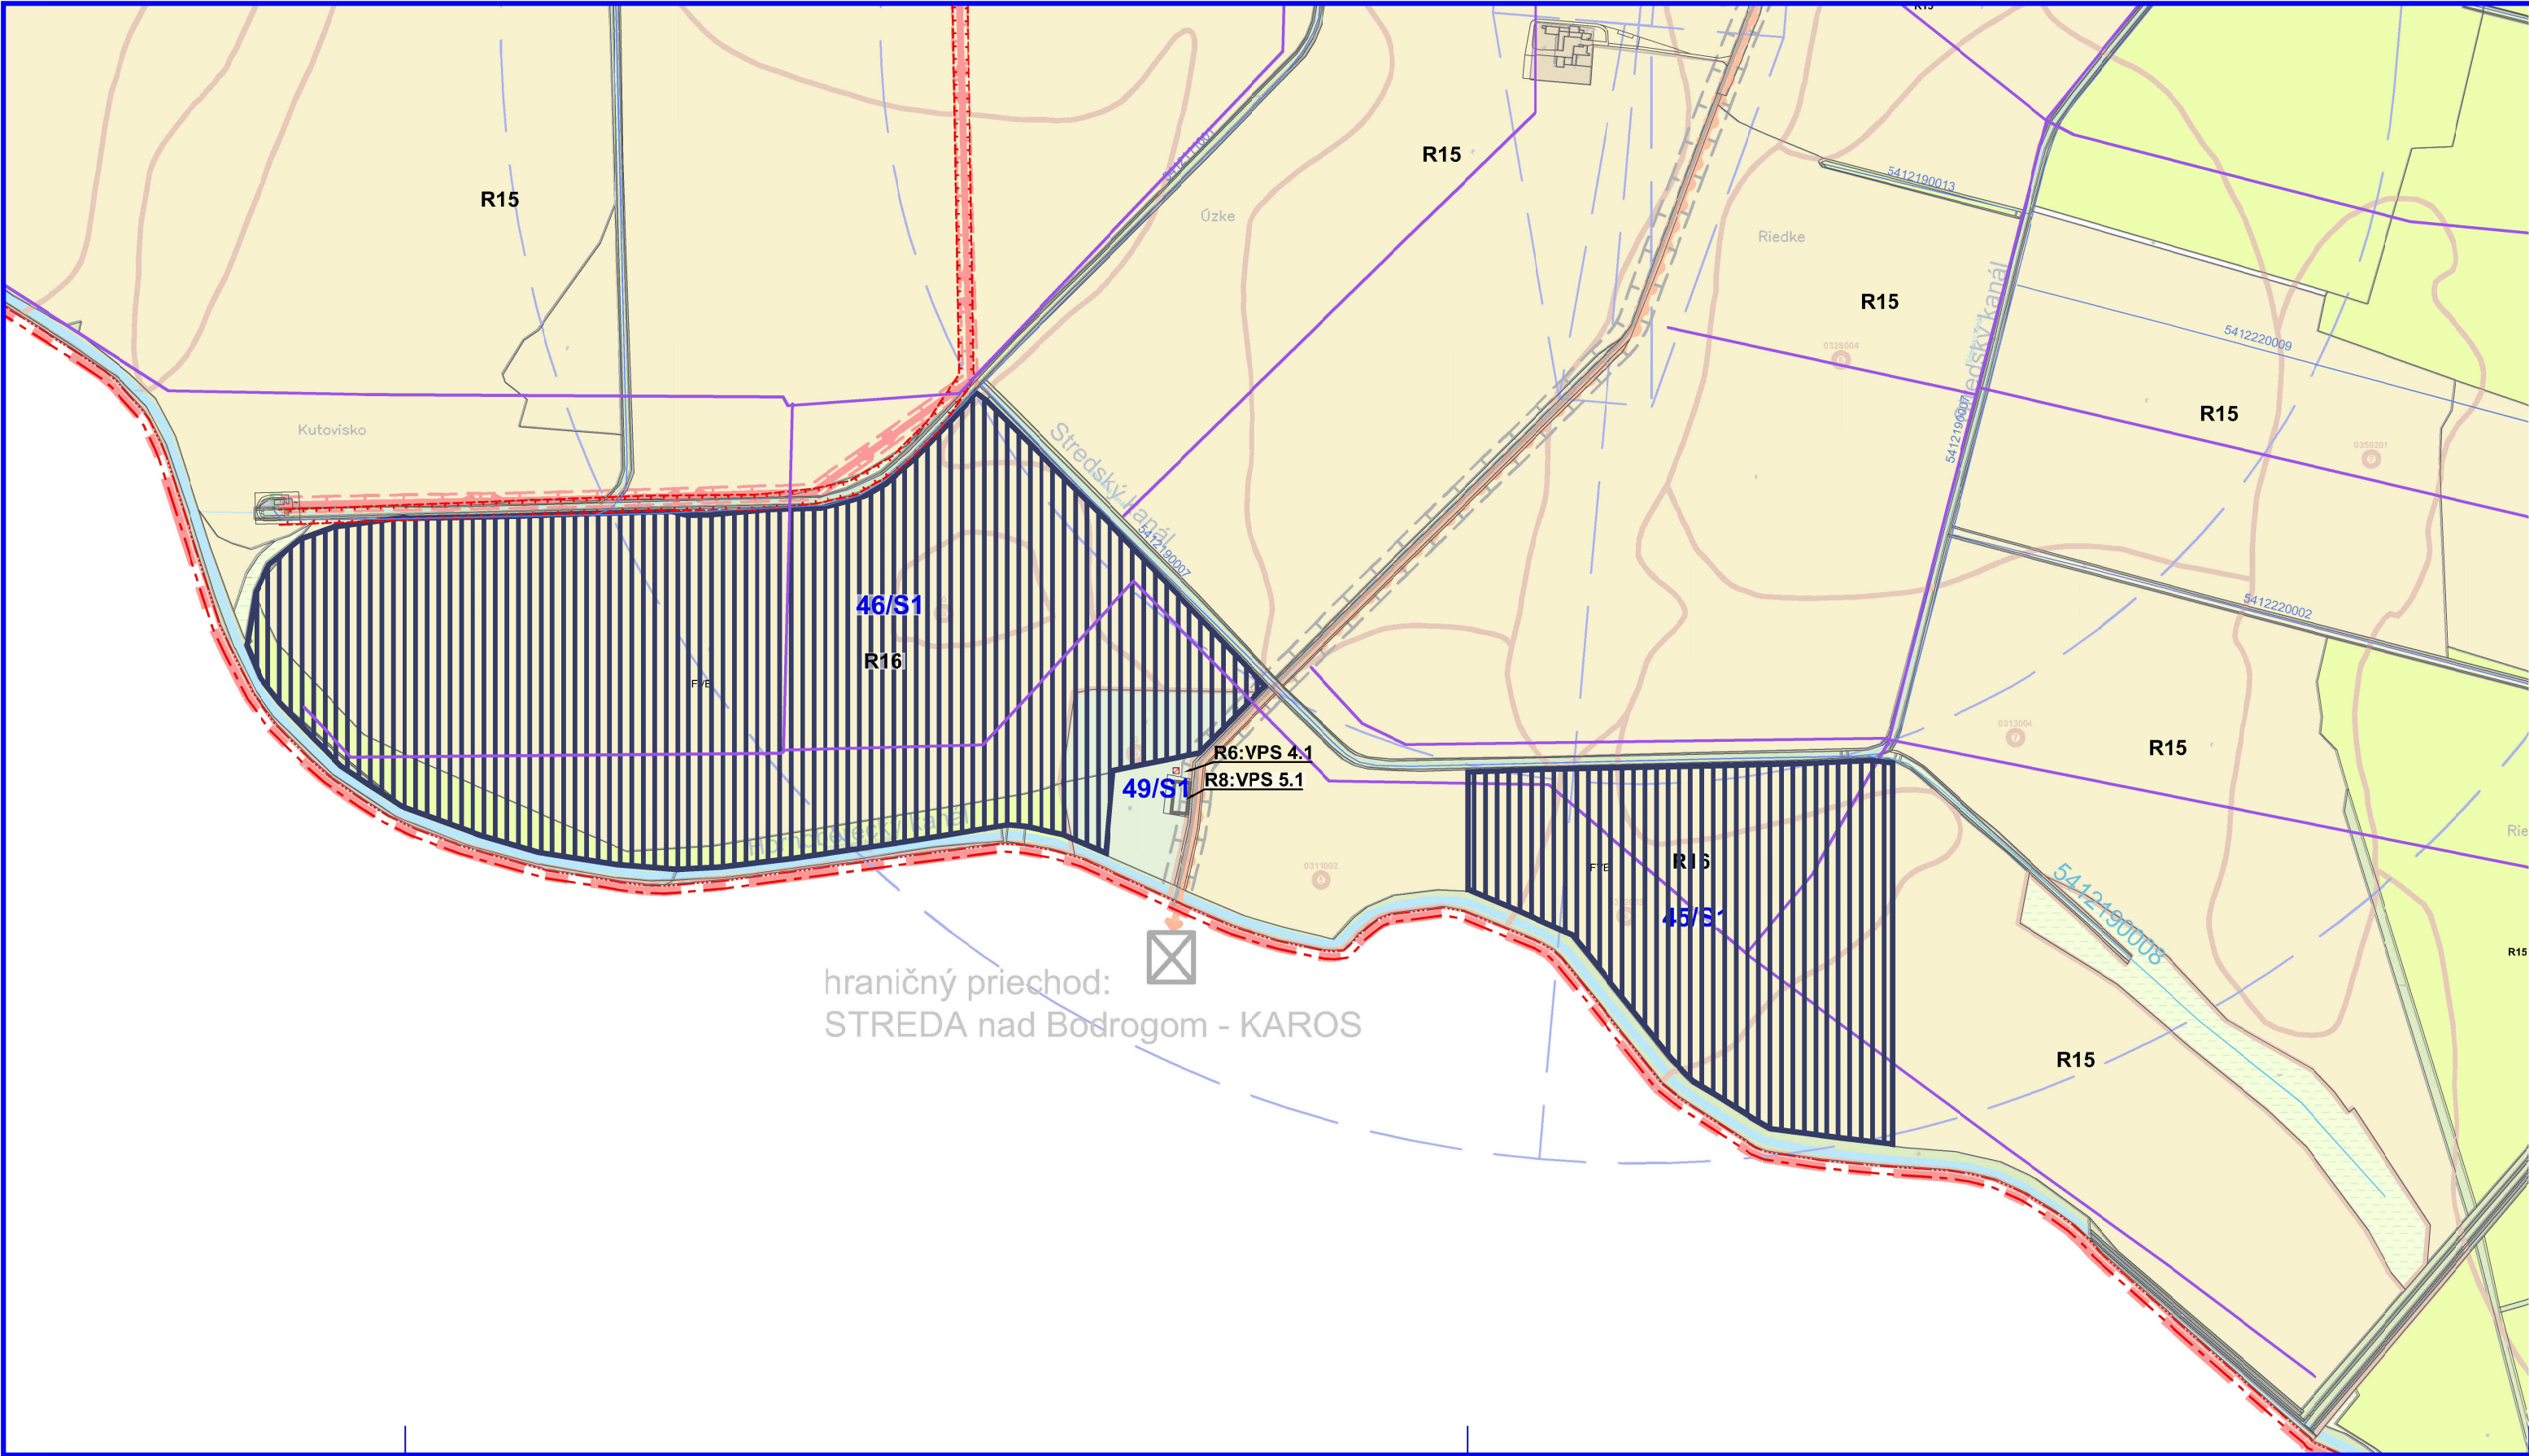

ZMENY A DOPLNKY č. 1
SPOLOČNÝ ÚZEMNÝ PLÁN OBCÍ
STREDA n. Bodrogom a KLIN n. Bodrogom
STREDA n. Bodrogom

KOMPLEXNÝ VÝKRES PRIESTOROVÉHO USPORIADANIA
A FUNKČNÉHO VYUŽITIA ZASTAVANÉHO ÚZEMIA OBCE

ČISTOPIS

1:5000

LEGENDA ZaD č.1

STAV	NÁVRH	
		Štátna hranica Slovensko - Maďarsko
		Plochy energetických zariadení (fotovoltaická elektrárň)
		OP vedenia elektrickej energie
		Označenie lokality / Streda n.B. ZaD č.1

ZOZNAM REGULATÍVOV

- R8: Plochy výroby, skladového a odpadového hospodárstva
R6: Plochy technickej a dopravnej vybavenosti
R15: Voľná poľnohospodárska krajina - plochy omeľ pôdy, lúk a pasienkov
R16: Plochy energetických zariadení - fotovoltaická elektrárň (FVE)

Názov ÚPD: **ZMENY A DOPLNKY č.1**

SPOLOČNÝ ÚZEMNÝ PLÁN OBCÍ
Streda nad Bodrogom, Klin nad Bodrogom
Obec STREDA nad Bodrogom

Schvaľujúci orgán: Obecné zastupiteľstvo obce Streda nad Bodrogom

Číslo uznesenia: 524/2026

Dátum schválenia: 08.07.2026

Číslo VZN: 1/2026

Zoltán MENTO
starosta obce

pečiatka

ZMENY A DOPLNKY č.1

Spoločný územný plán obcí Streda nad Bodrogom a Klin nad Bodrogom

V rozsahu: **Streda Nad Bodrogom**

Obstarávateľ:	Obec Streda Nad Bodrogom	BOSKOV s.r.o. Myslna č.15, HUMENNÉ www.boskov.sk
Odborne spôsobilá osoba pre obstarávanie ÚPD:	Ing. Iveta SABAKOVÁ	
Architekt ÚPD:	Ing. arch. Marianna BOŠKOVÁ	
Čoat:	ČISTOPIS	Zak. číslo: 104-2015/09/76 Dátum: 02.2026
Názov výkresu:	KOMPLEXNÝ VÝKRES PRIESTOROVÉHO USPORIADANIA A FUNKČNÉHO VYUŽITIA ZASTAVANÉHO ÚZEMIA OBCE	Mierka: 1:5000 Čís. výkresu: 3e/S

