


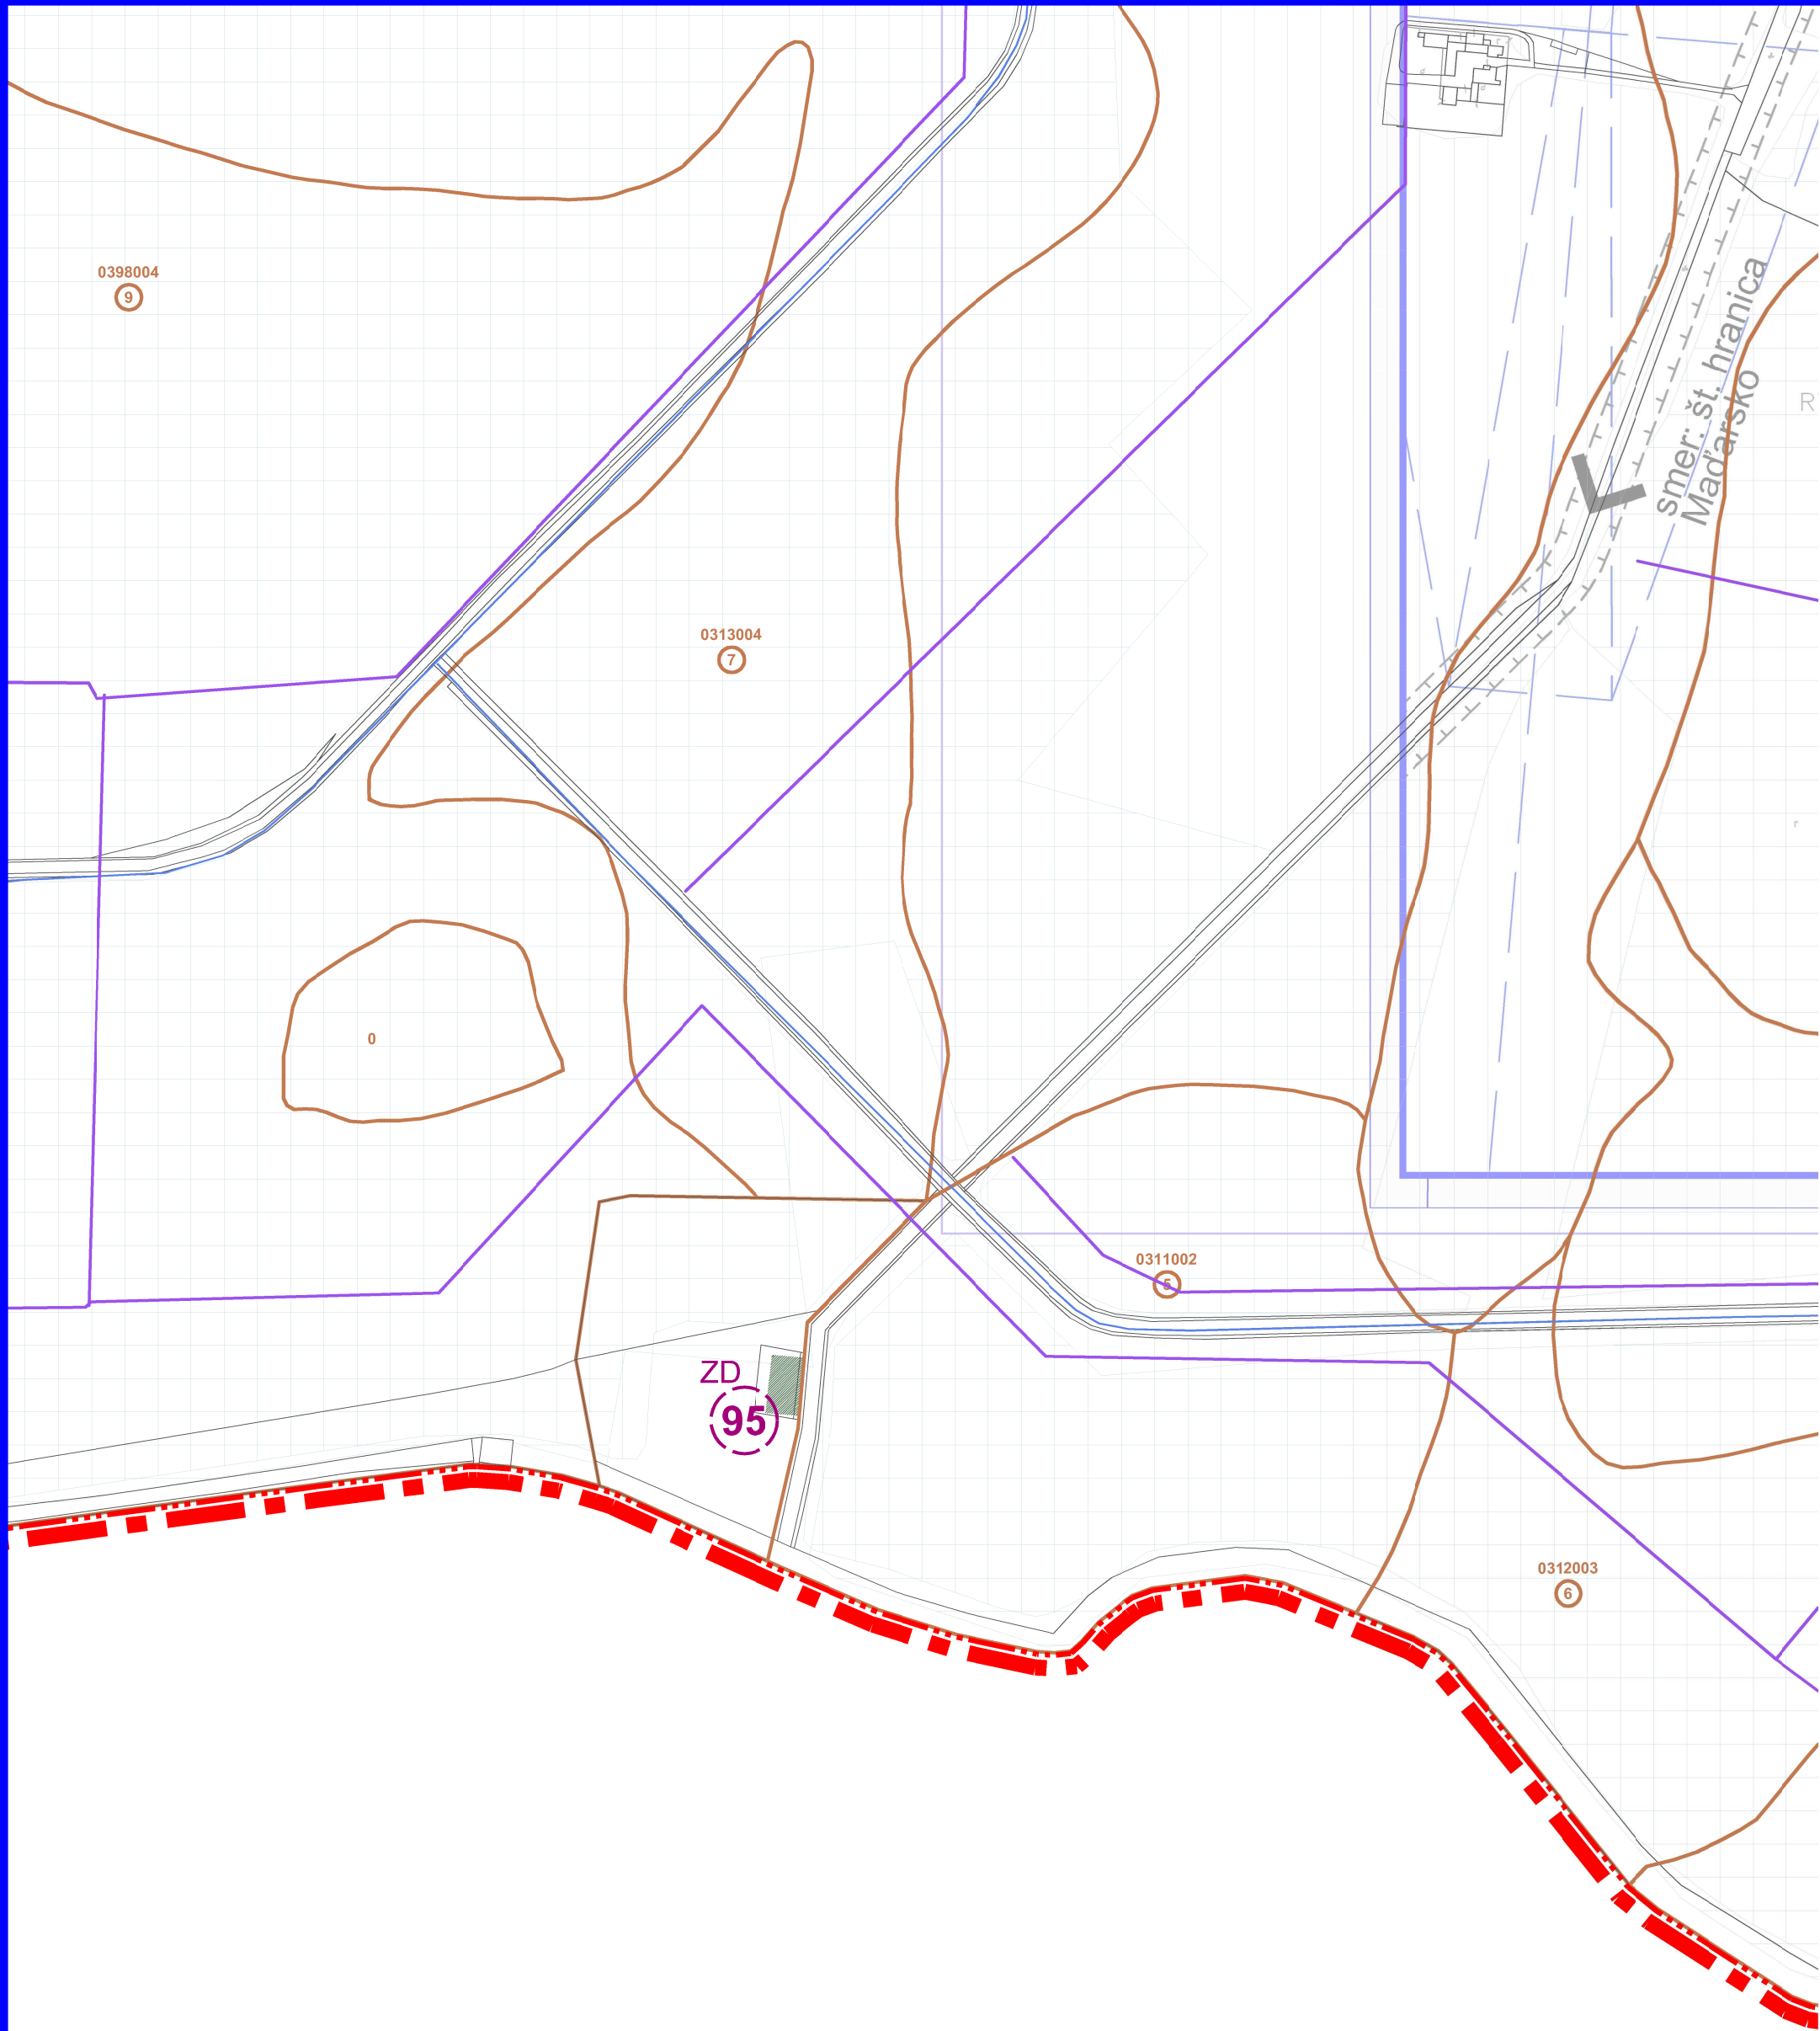

ZMENY A DOPLNKY č. 1

SPOLOČNÝ ÚZEMNÝ PLÁN OBCÍ STREDA n. Bodrogom a KLIN n. Bodrogom

STREDA n. Bodrogom

PERSPEKTÍVNE VYUŽITIE POĽNOHOSP. PÔDY
NA NEPOĽNOHOSPODÁRSKE ÚČELY

ČISTOPIS

1:5000

LEGENDA ZaD č.1


STAV	NÁVRH	
		Štátna hranica
		Plocha záberu mimo zastavaného územia
		Plocha záberu : nepoľnohospodárska pôda
		Hranica BPEJ
		Kód BPEJ
		Poradové číslo plochy záberu
ZD - Zberný dvor		

Názov ÚPD: **ZMENY A DOPLNKY č.1**
SPOLOČNÝ ÚZEMNÝ PLÁN OBCÍ
Streda nad Bodrogom, Klin nad Bodrogom
Obec STREDA nad Bodrogom

Schvaľujúci orgán: Obecné zastupiteľstvo obce Streda nad Bodrogom
Číslo uznesenia: 524/2026 Dátum schválenia: 08.07.2026
Číslo VZN: 1/2026

.....
Zoltán MENTO
starosta obce

pečiatka

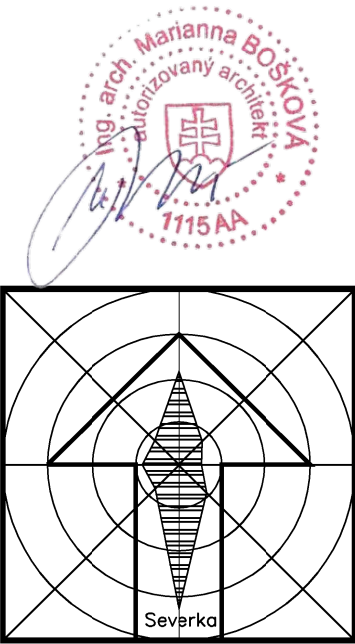

ZMENY A DOPLNKY č.1		
Spoločný územný plán obcí Streda nad Bodrogom a Klin nad Bodrogom		
V rozsahu: Streda Nad Bodrogom		
Obstarávateľ:	Obec Streda Nad Bodrogom	BOSKOV s.r.o. Myslína č.15, HUMENNÉ www.boskov.sk
Odborne spôsobilá osoba pre obstarávanie ÚPD:	Ing. Iveta SABAKOVÁ	
Architekt ÚPD:	Ing. arch. Marianna BOŠKOVÁ	
Časť:	ČISTOPIS	Zak. číslo: 104-2015/09/76
Názov výkresu:	PERSPEKTÍVNE VYUŽITIE POĽNOHOSP. PÔDY NA NEPOĽNOHOSPODÁRSKE ÚČELY	Dátum: 02.2026
		Mierka: 1:5000
		Čís. výkresu: 7b/S