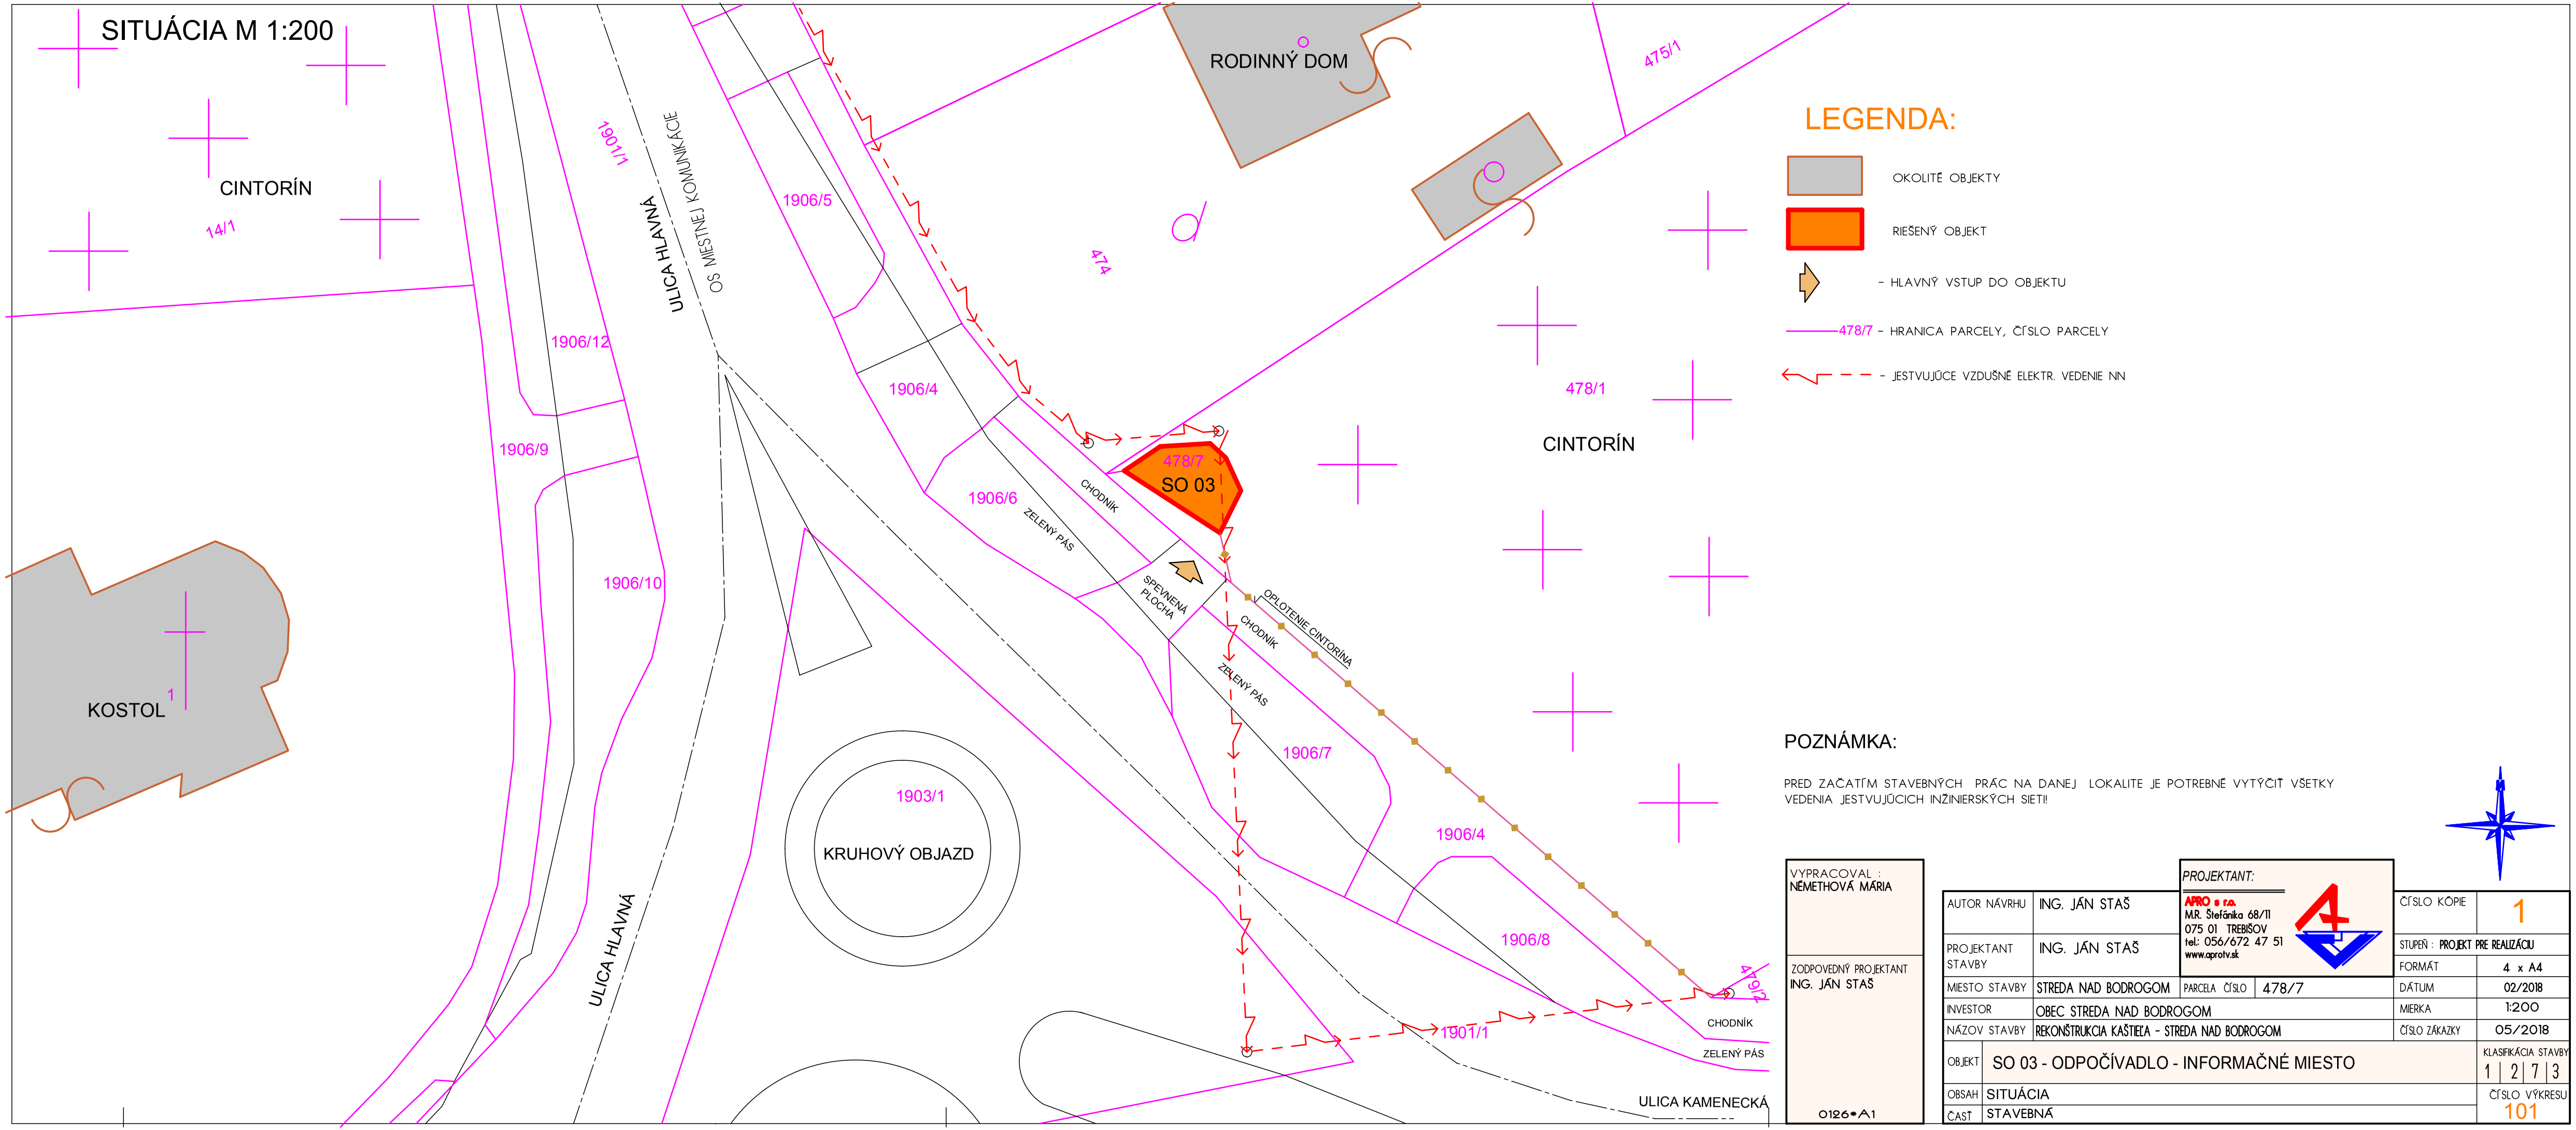

LEGENDA:

- OKOLITÉ OBJEKTY
- RIEŠENÝ OBJEKT
- – HLAVNÝ VSTUP DO OBJEKTU
- 478/7 – HRANICA PARCELY, ČÍSLO PARCELY
- – JESTVUJÚCE VZDUŠNÉ ELEKTR. VEDENIE NN

POZNÁMKA:

PRED ZAČATÍM STAVEBNÝCH PRÁC NA DANEJ LOKALITE JE POTREBNÉ VYTÝČIŤ VŠETKY VEDENIA JESTVUJÚCICH INŽINIERSKÝCH SIETÍ!

VYPRACOVAL : NÉMETHOVÁ MÁRIA

ZODPOVEDNÝ PROJEKTANT ING. JÁN STAŠ

0126•A1

PROJEKTANT:
APRO s r.o.
M.R. Štefánika 68/11
075 01 TREBIŠOV
tel: 056/672 47 51
www.aprotv.sk

AUTOR NÁVRHU	ING. JÁN STAŠ			ČÍSLO KÓPIE	1
PROJEKTANT STAVBY	ING. JÁN STAŠ			STUPEŇ : PROJEKT PRE REALIZÁCIU	
				FORMÁT	4 x A4
MIESTO STAVBY	STREDA NAD BODROGOM	PARCELA ČÍSLO	478/7	DÁTUM	02/2018
INVESTOR	OBEC STREDA NAD BODROGOM			MIERKA	1:200
NÁZOV STAVBY	REKONŠTRUKCIA KAŠTIELA - STREDA NAD BODROGOM			ČÍSLO ZÁKAZKY	05/2018
OBJEKT	SO 03 - ODPOČÍVADLO - INFORMAČNÉ MIESTO			KLASIFIKÁCIA STAVBY	1 | 2 | 7 | 3
OBSAH	SITUÁCIA			ČÍSLO VÝKRESU	101
ČASŤ	STAVEBNÁ				