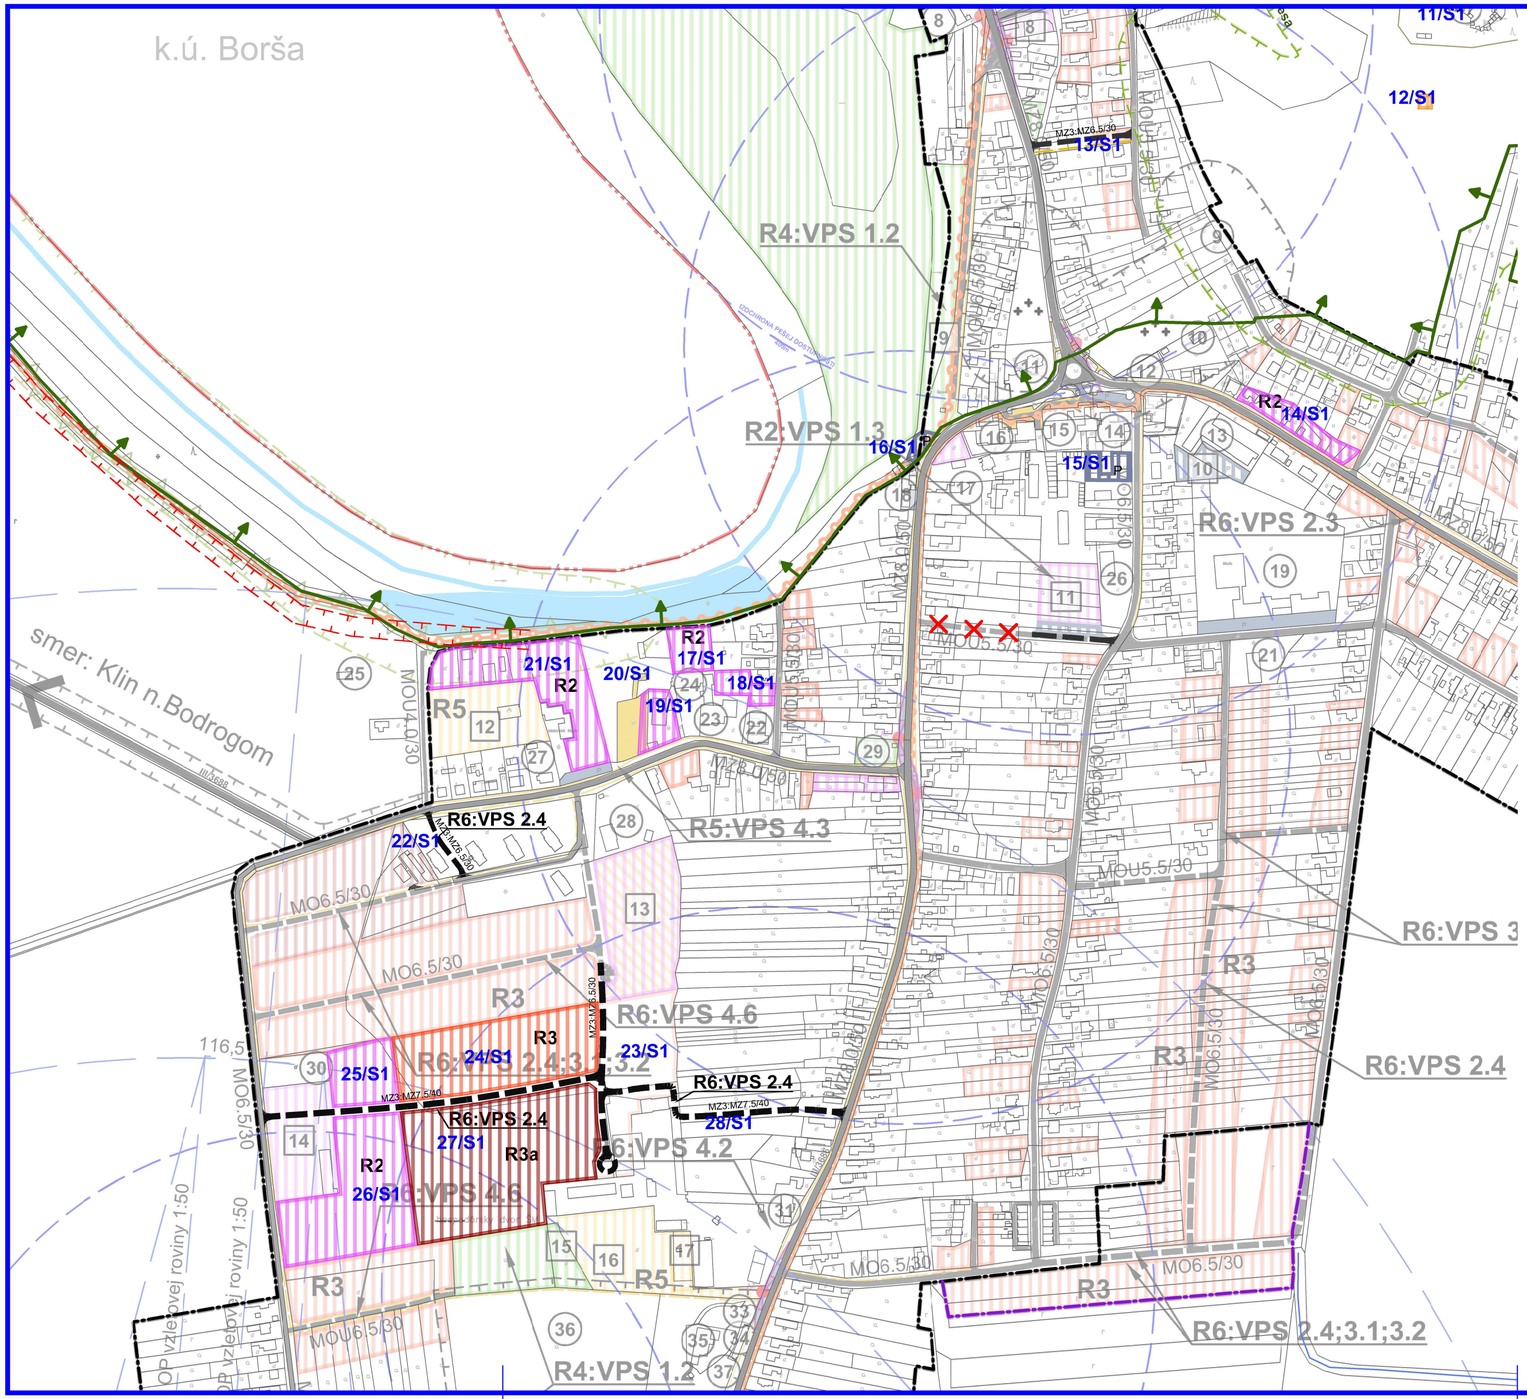

ZMENY A DOPLNKY č. 1

SPOLOČNÝ ÚZEMNÝ PLÁN OBCÍ
STREDA n. Bodrogom a KLIN n. Bodrogom

STREDA n. Bodrogom

DOPRAVNÉ VYBAVENIE

ČISTOPIS

1:5000

LEGENDA ZaD č.1

STAV	NÁVRH	
		Katastrálna hranica obce
		Hranica zastavaného územia k 1.1.1990
		Návrh rozšírenia hranice zastavaného územia
		Plochy rodinných domov
		Plochy bytových domov
		Plochy občianskej vybavenosti
	P	Spevnené plochy a parkoviská
		Miestne cesty
	x/S1	Označenie lokality ZaD č.1

ZOZNAM REGULATÍVOV

R2: Občianska vybavenosť
R3: Obytné územie - plochy rodinných domov
R3a: Obytné územie - plochy bytových domov
R6: Plochy technickej a dopravnej vybavenosti

Názov ÚPD: **ZMENY A DOPLNKY č.1**
SPOLOČNÝ ÚZEMNÝ PLÁN OBCÍ
Streda nad Bodrogom, Klin nad Bodrogom
Obec STREDA nad Bodrogom

Schvaľujúci orgán: Obecné zastupiteľstvo obce Streda nad Bodrogom
Číslo uznesenia: 524/2026 Dátum schválenia: 08.07.2026
Číslo VZN: 1/2026

.....
Zoltán MENTO
starosta obce

pečiatka

Ing. arch. Marianna BOŠKOVÁ autorizovaný architekt 1115 AA

ZMENY A DOPLNKY č.1

Spoločný územný plán obcí Streda nad Bodrogom a Klin nad Bodrogom
V rozsahu: **Streda Nad Bodrogom**

Obstarávateľ:	Obec Streda Nad Bodrogom
Odborne spôsobilá osoba pre obstarávanie ÚPD:	Ing. Iveta SABAKOVÁ
Architekt ÚPD:	Ing. arch. Marianna BOŠKOVÁ

BOSKOV s.r.o.
Myslina č.15, HUMENNÉ
www.boskov.sk

Časť: ČISTOPIS	Zak. číslo: 104-2015/09/76
	Dátum: 02.2026
Názov výkresu: DOPRAVNÉ VYBAVENIE	Mierka: 1:5000
	Čís. výkresu: **4/S**