


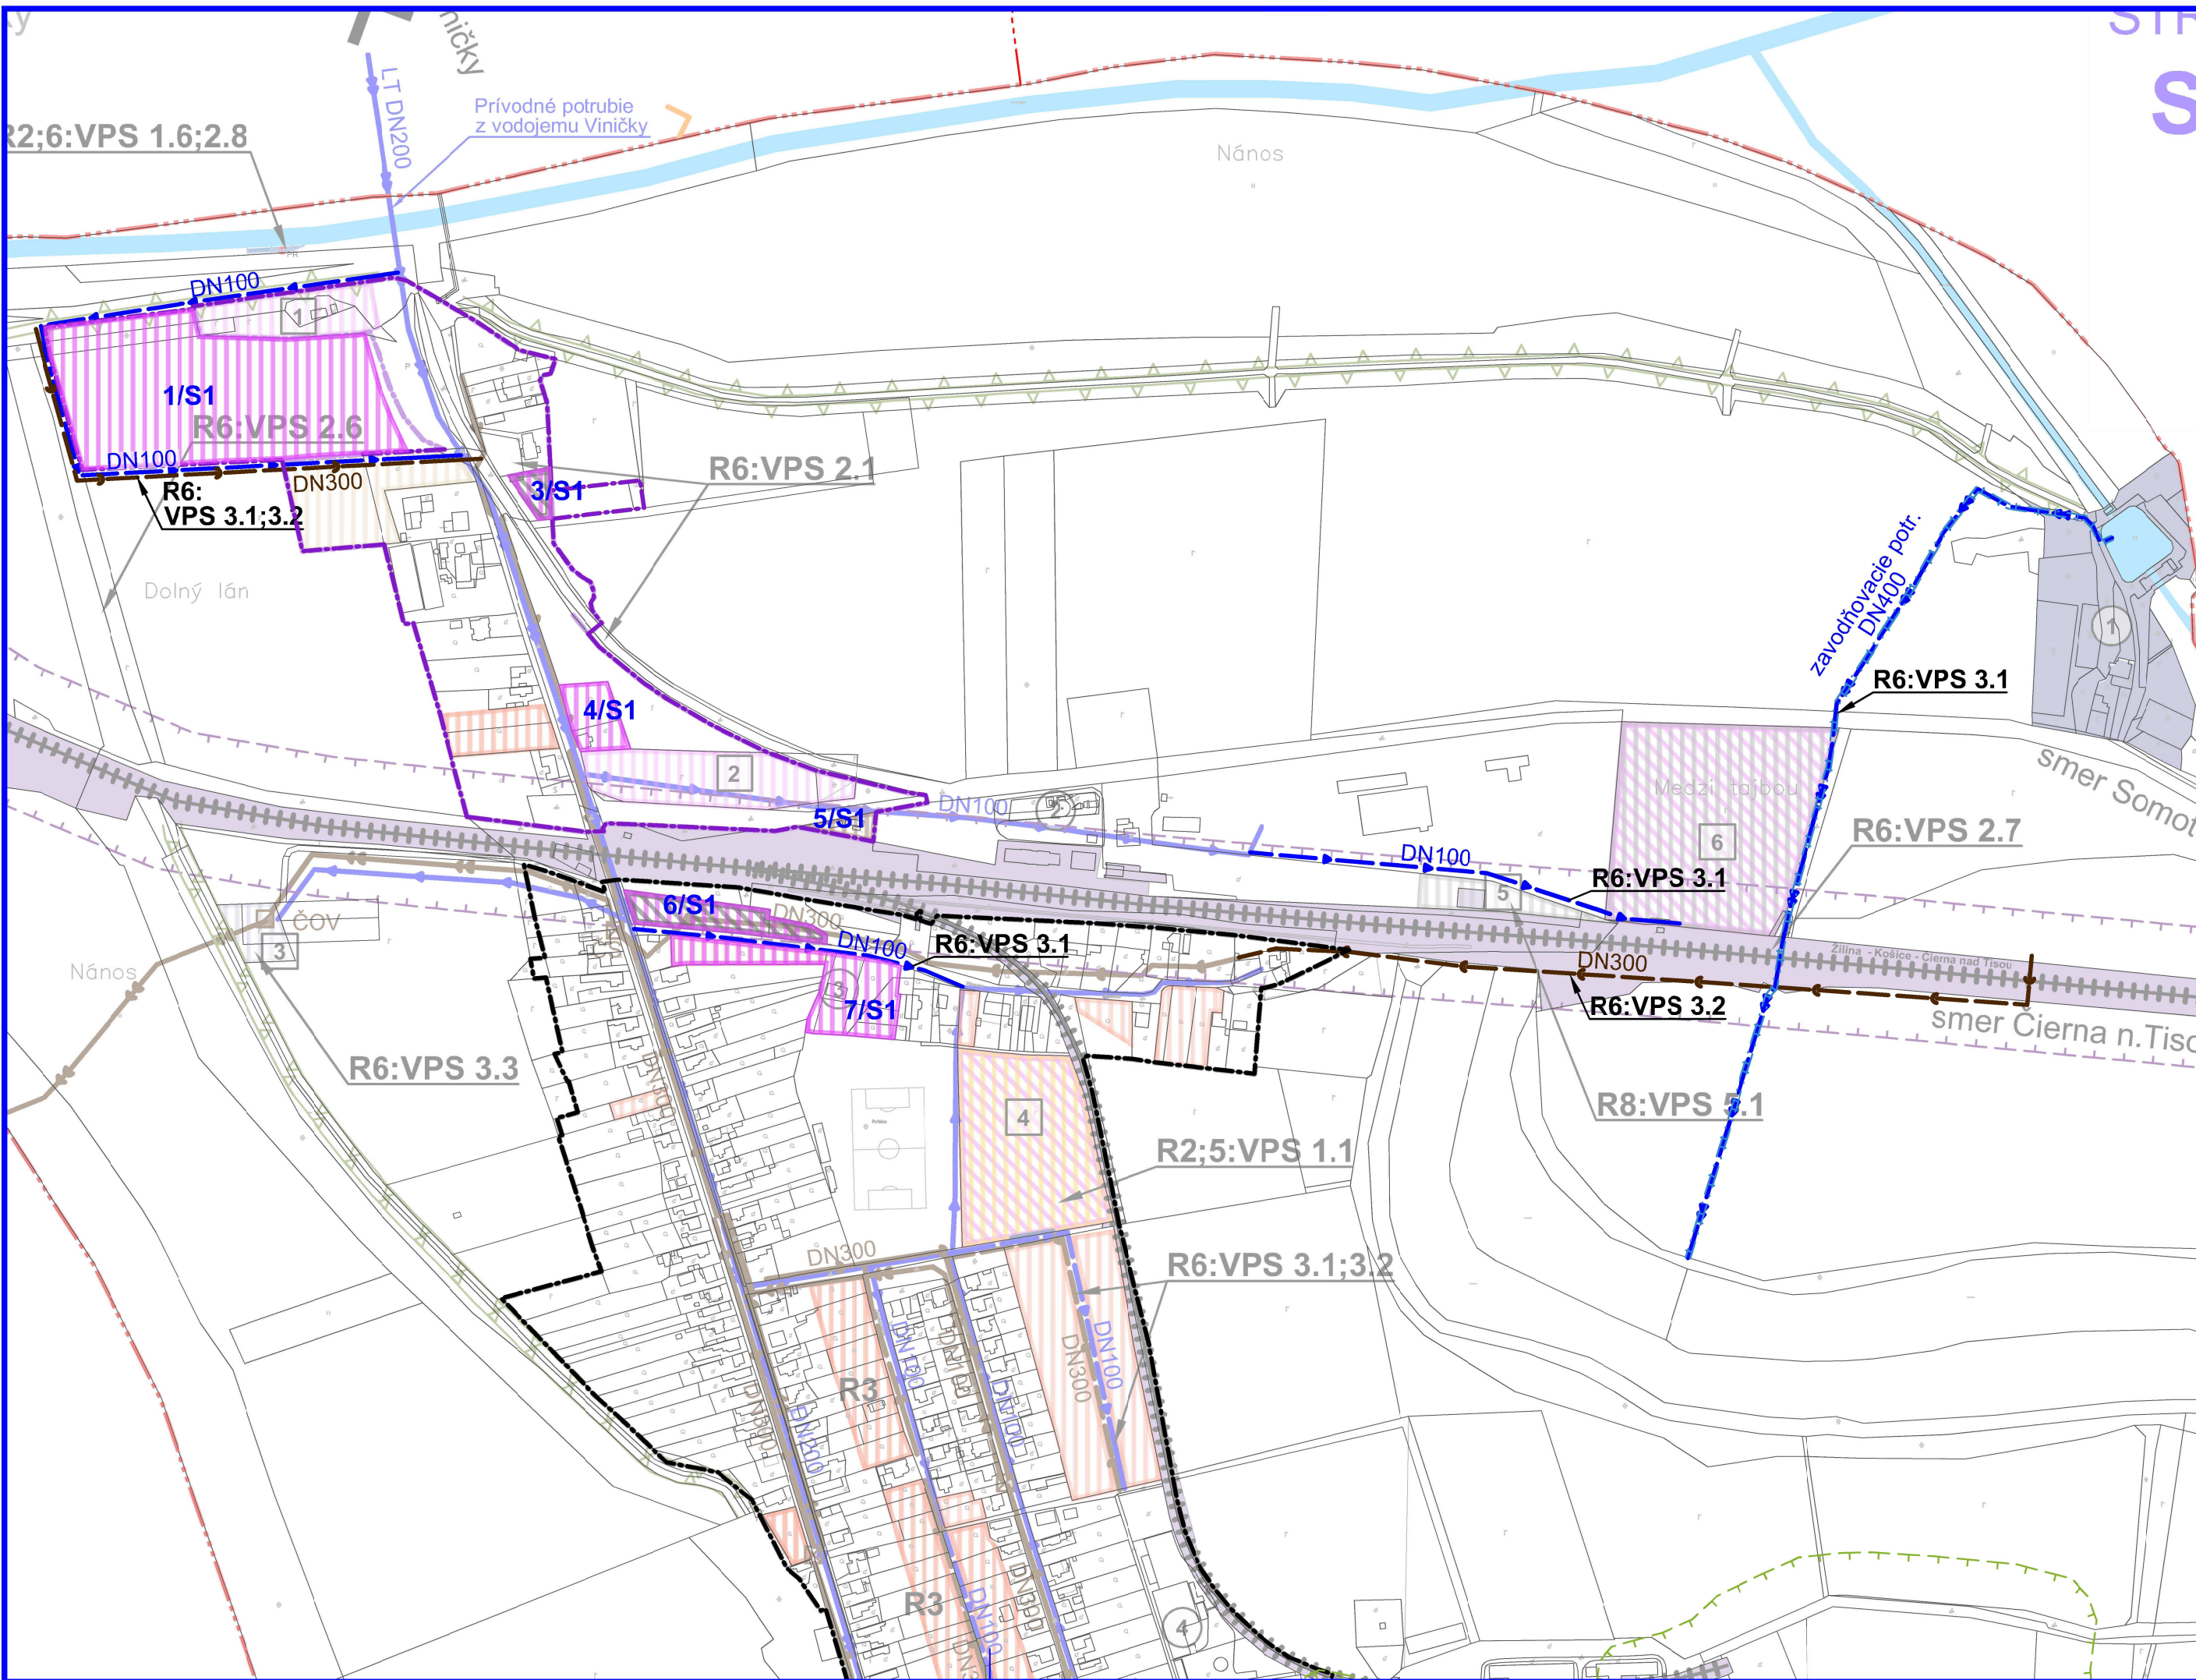


ZMENY A DOPLNKY č. 1
SPOLOČNÝ ÚZEMNÝ PLÁN OBCÍ
STREDA n. Bodrogom a KLIN n. Bodrogom
STREDA n. Bodrogom
VEREJNÉ TECHNICKÉ VYBAVENIE:
VODNÉ HOSPODÁRSTVO
ČISTOPIS
1:5000

LEGENDA ZaD č.1

STAV	NÁVRH	
		Katastrálna hranica obce
		Hranica zastavaného územia k 1.1.1990
		Návrh rozšírenia hranice zastavaného územia
STAV	NÁVRH	FUNKČNÉ PLOCHY
		Plochy rodinných domov
		Plochy občianskej vybavenosti
		Polyfunkčné plochy výroby a občianskej vybavenosti
STAV	NÁVRH	TECHNICKÁ INFRAŠTRUKTÚRA
		Rozvodné vodovodné potrubie
		Kanalizačný zberač
		Označenie lokality / Streda n.B. ZaD č.1

Názov ÚPD: **ZMENY A DOPLNKY č.1**
SPOLOČNÝ ÚZEMNÝ PLÁN OBCÍ
Streda nad Bodrogom, Klin nad Bodrogom
Obec STREDA nad Bodrogom
Schvaľujúci orgán: Obecne zastupiteľstvo obce Streda nad Bodrogom
Číslo uznesenia: 524/2026 Dátum schválenia: 08.07.2026
Číslo VZN: 1/2026
Zoltán MENTO
starosta obce pečiatka

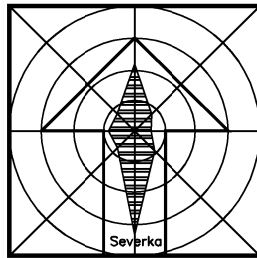

ZMENY A DOPLNKY č.1 Spoločný územný plán obcí Streda nad Bodrogom a Klin nad Bodrogom V rozsahu: Streda Nad Bodrogom		
Obstarávateľ:	Obec Streda Nad Bodrogom	BOSKOV s.r.o. Myslína č.15, HUMENNÉ www.boskov.sk
Odborne spôsobilá osoba pre obstarávanie ÚPD:	Ing. Iveta SABAKOVÁ	
Architekti ÚPD:	Ing. arch. Marianna BOŠKOVÁ	
Časť:	ČISTOPIS	Zak. číslo: 104-2015/09/76 Dátum: 02.2026
Názov výkresu:	TECHNICKÉ VYBAVENIE VODNÉ HOSPODÁRSTVO	Mierka: 1:5000 Čís. výkresu: 5a/S