


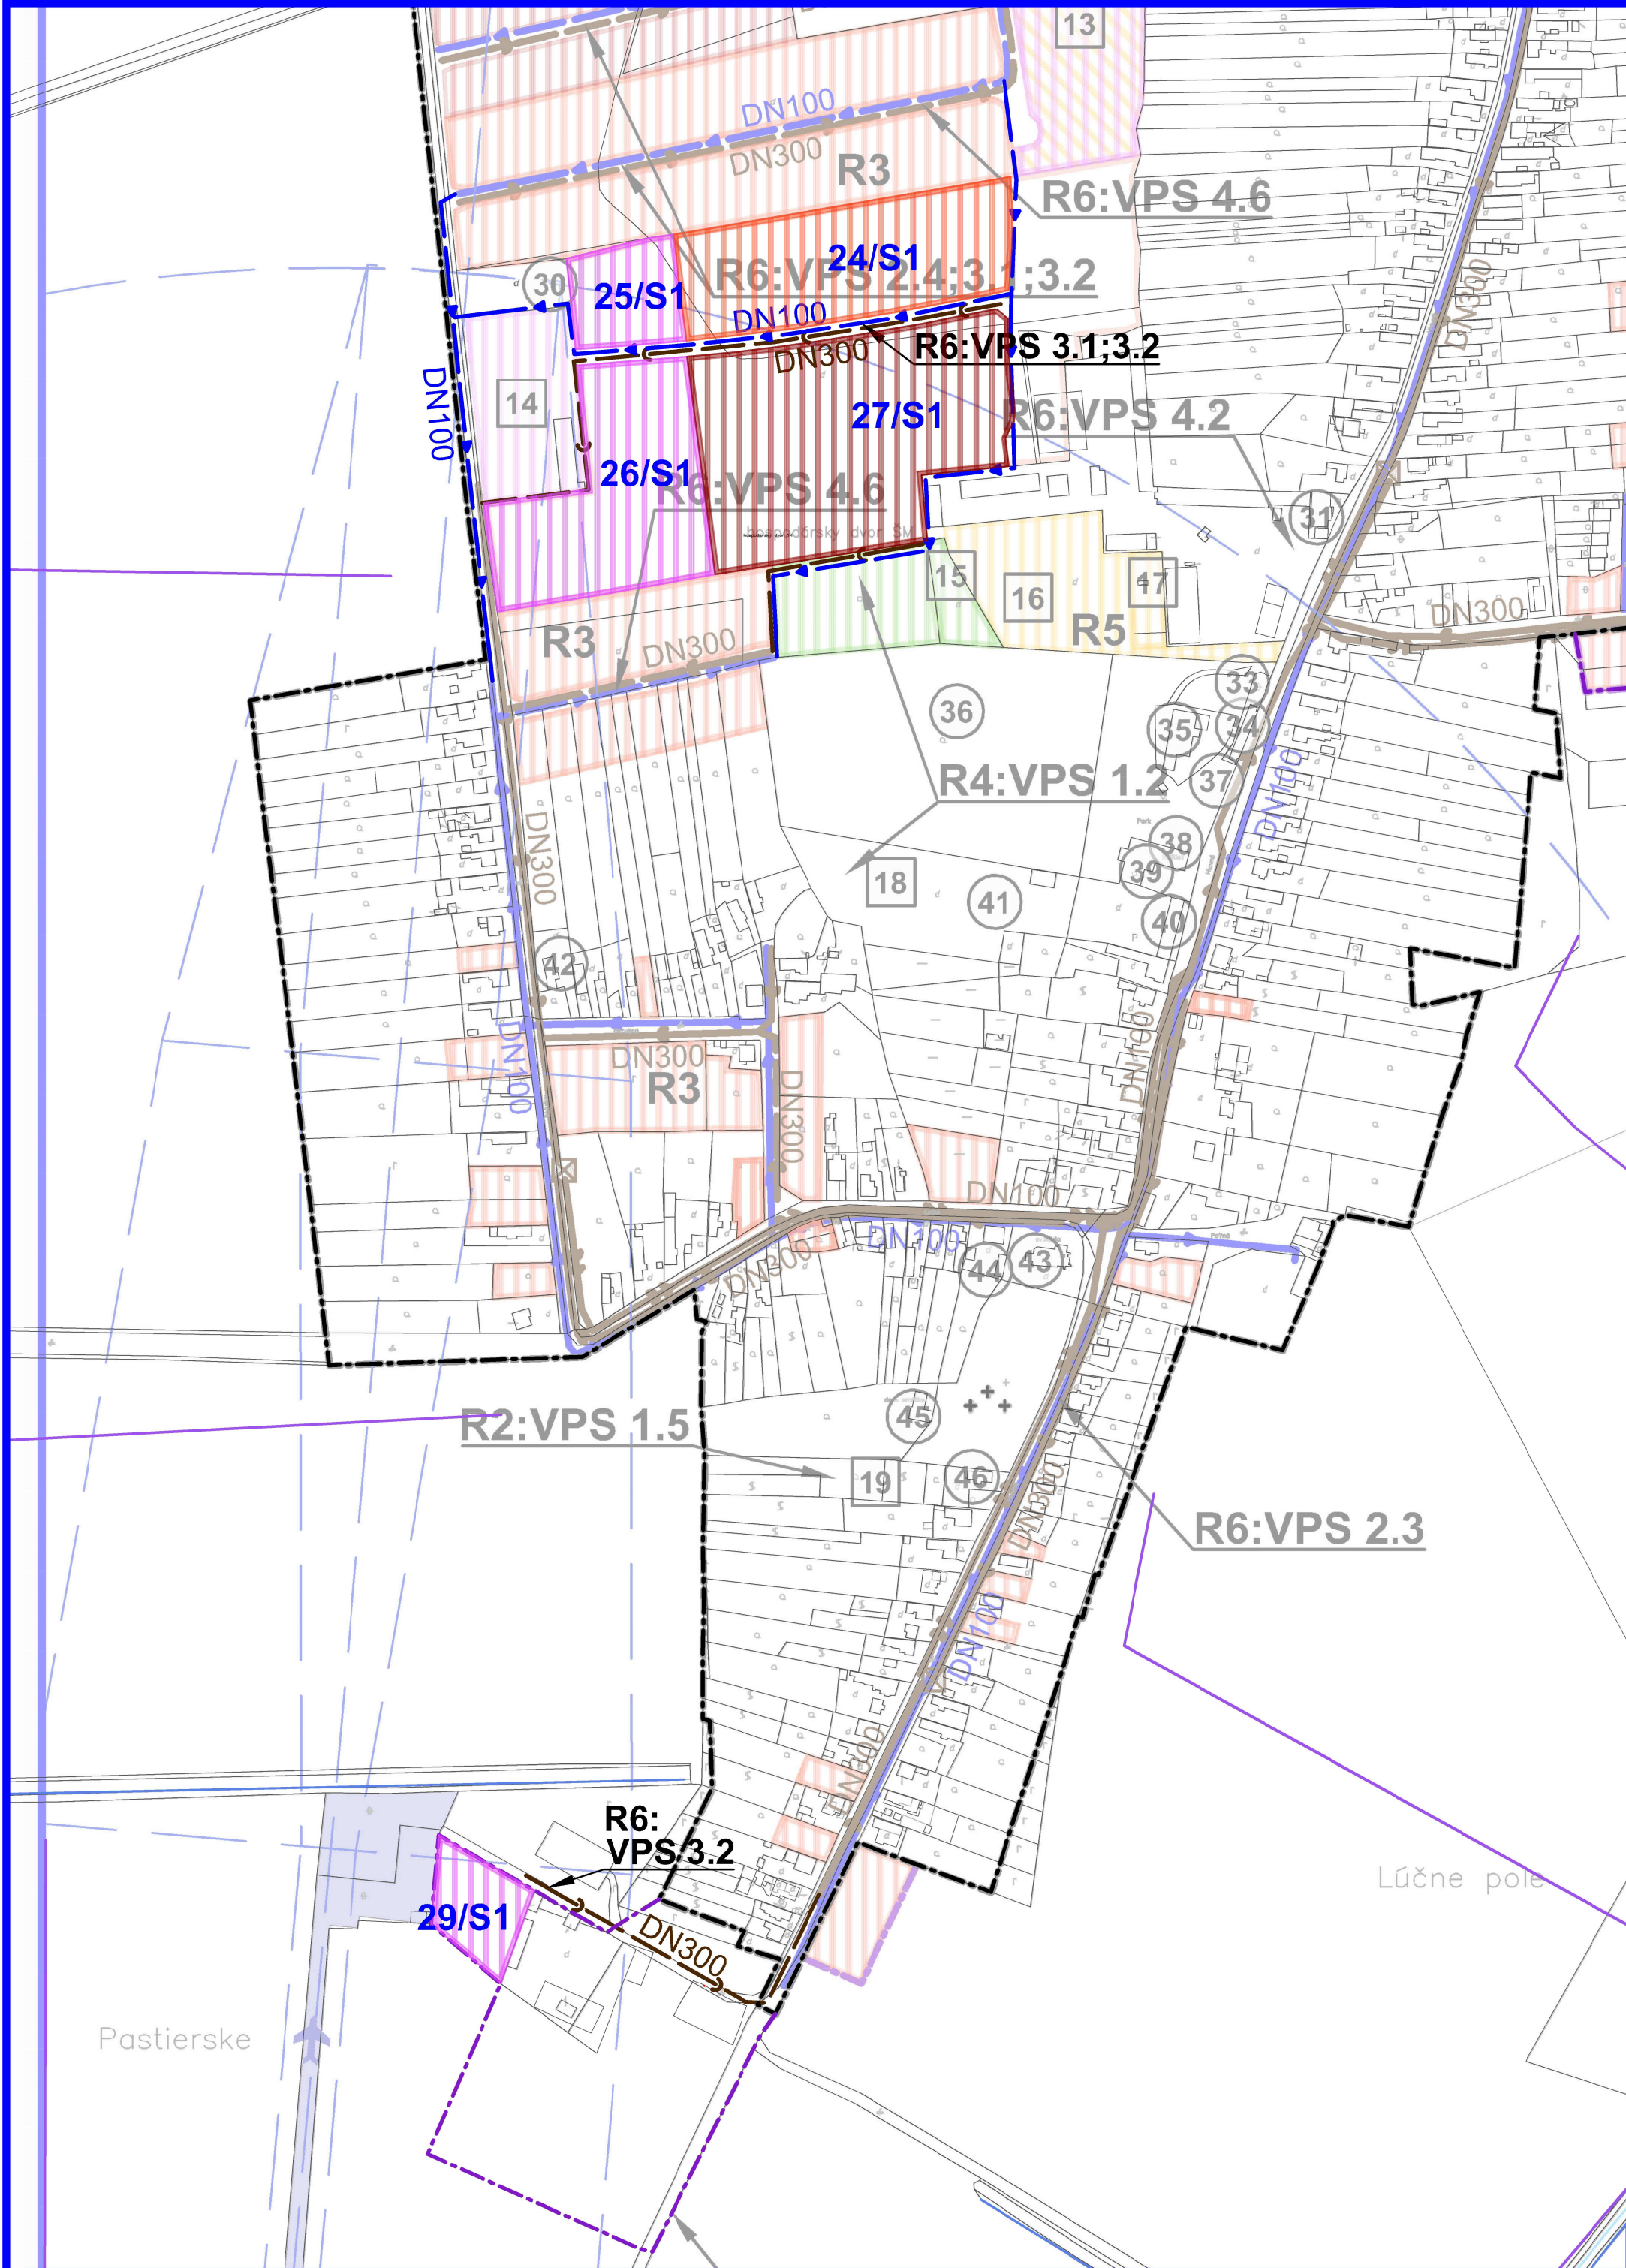

ZMENY A DOPLNKY č. 1

SPOLOČNÝ ÚZEMNÝ PLÁN OBCÍ STREDA n. Bodrogom a KLIN n. Bodrogom STREDA n. Bodrogom

VEREJNÉ TECHNICKÉ VYBAVENIE:
VODNÉ HOSPODÁRSTVO

ČISTOPIS

1:5000

LEGENDA ZaD č.1


STAV	NÁVRH	
		Hranica zastavaného územia k 1.1.1990
		Návrh rozšírenia hranice zastavaného územia
STAV	NÁVRH	FUNKČNÉ PLOCHY
		Plochy rodinných domov
		Plochy bytových domov
		Plochy občianskej vybavenosti
STAV	NÁVRH	TECHNICKÁ INFRAŠTRUKTÚRA
		Rozvodné vodovodné potrubie
		Kanalizačný zberač
		Zavlažovací kanál
		Označenie lokality / Streda n.B. ZaD č.1

Názov ÚPD: **ZMENY A DOPLNKY č.1**
SPOLOČNÝ ÚZEMNÝ PLÁN OBCÍ
Streda nad Bodrogom, Klin nad Bodrogom
Obec STREDA nad Bodrogom

Schvaľujúci orgán: Obecne zastupiteľstvo obce Streda nad Bodrogom
Číslo uznesenia: 524/2026 Dátum schválenia: 08.07.2026
Číslo VZN: 1/2026

.....
Zoltán MENTO
starosta obce

pečiatka

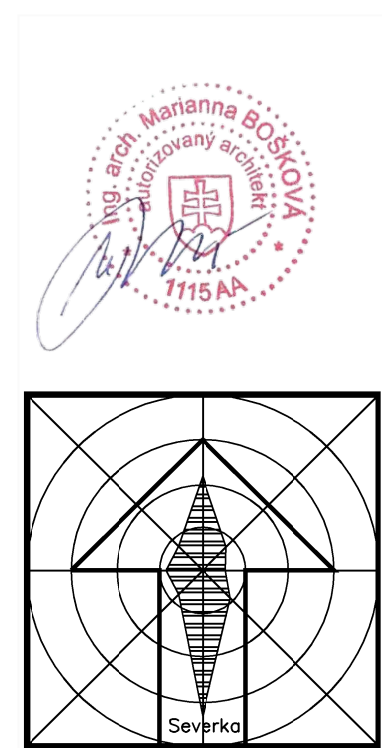

ZMENY A DOPLNKY č.1		
Spoločný územný plán obcí Streda nad Bodrogom a Klin nad Bodrogom		
V rozsahu: Streda Nad Bodrogom		
Obstarávateľ:	Obec Streda Nad Bodrogom	BOSKOV s.r.o. Myslina č.15, HUMENNÉ www.boskov.sk
Odborne spôsobilé osoba pre obstarávanie ÚPD:	Ing. Iveta SABAKOVÁ	
Architekt ÚPD:	Ing. arch. Marianna BOŠKOVÁ	
Časť:	ČISTOPIS	Zak. číslo: 104-2015/09/76
Názov výkresu:	TECHNICKÉ VYBAVENIE VODNÉ HOSPODÁRSTVO	Dátum: 02.2026
		Mierka: 1:5000
		Čís. výkresu: 5b/S