


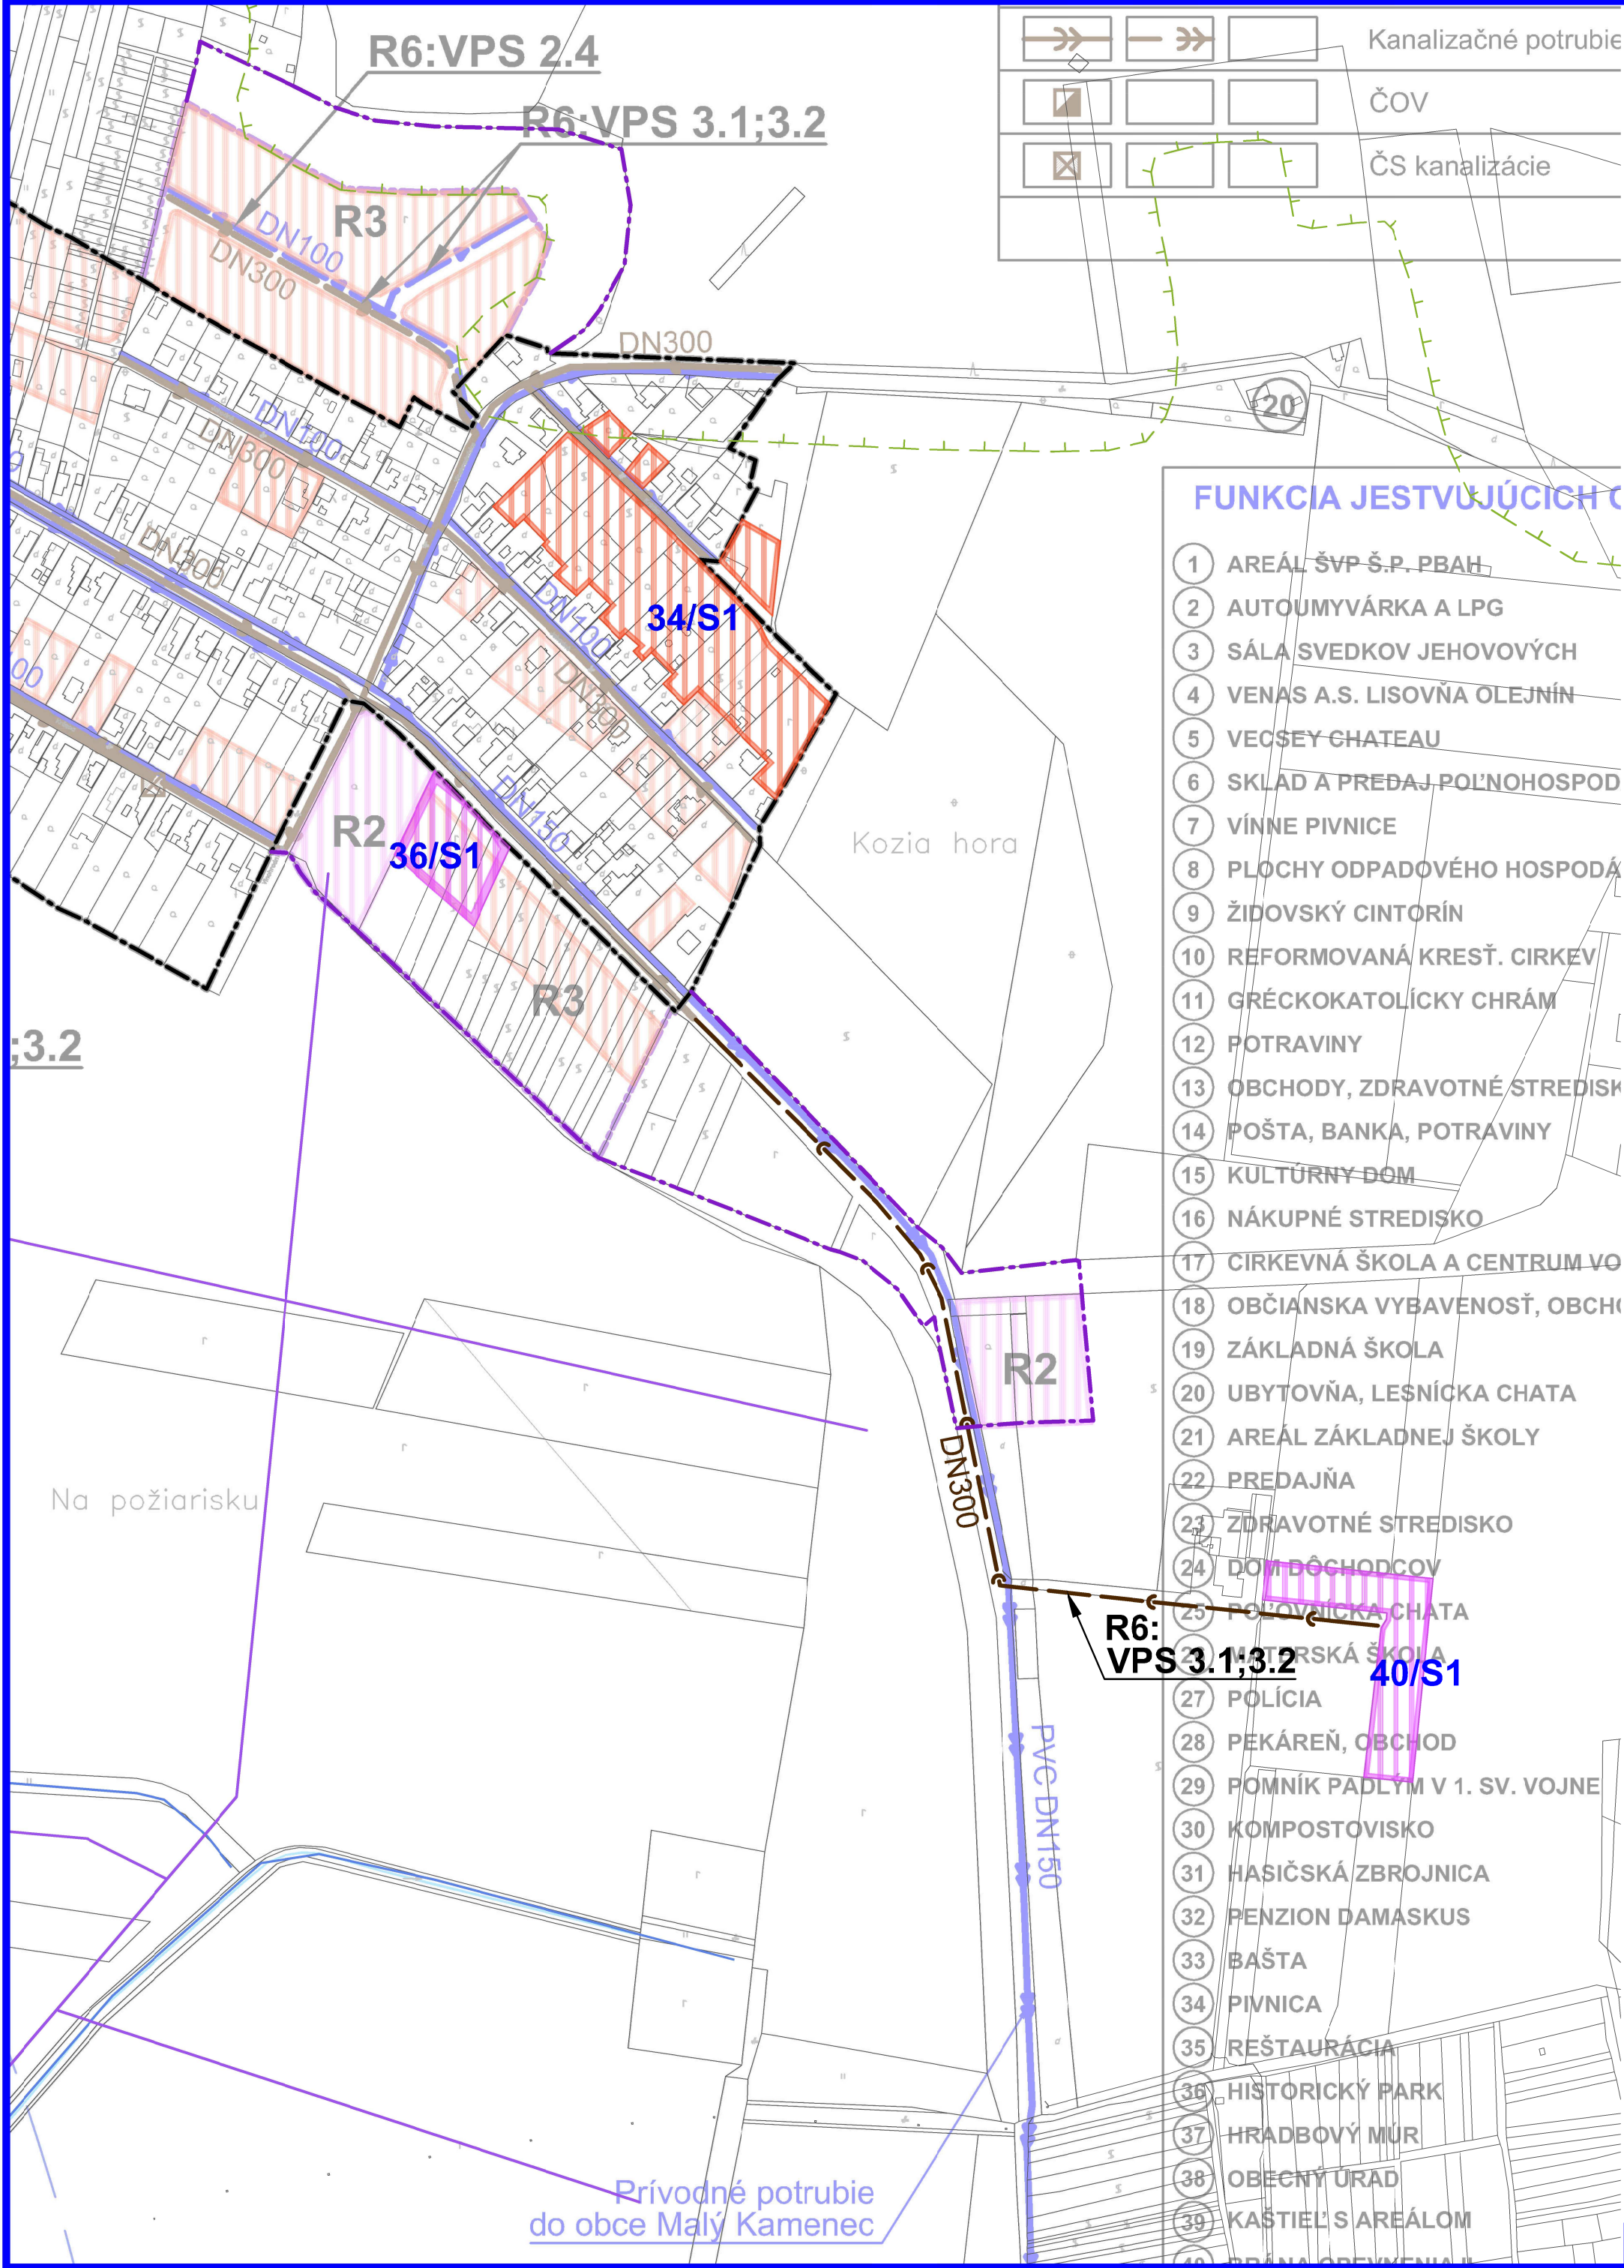

ZMENY A DOPLNKY č. 1
SPOLOČNÝ ÚZEMNÝ PLÁN OBCÍ
STREDA n. Bodrogom a KLIN n. Bodrogom
STREDA n. Bodrogom

VEREJNÉ TECHNICKÉ VYBAVENIE:
VODNÉ HOSPODÁRSTVO

ČISTOPIS

1:5000

LEGENDA ZaD č.1

STAV	NÁVRH	
		Katastrálna hranica obce
		Hranica zastavaného územia k 1.1.1990
		Návrh rozšírenia hranice zastavaného územia
STAV	NÁVRH	FUNKČNÉ PLOCHY
		Plochy rodinných domov
		Plochy občianskej vybavenosti
STAV	NÁVRH	TECHNICKÁ INFRAŠTRUKTÚRA
		Rozvodné vodovodné potrubie
		Kanalizačný zberač
		Zavlažovací kanál
		Označenie lokality / Streda n.B. ZaD č.1

Názov ÚPD: **ZMENY A DOPLNKY č.1**
SPOLOČNÝ ÚZEMNÝ PLÁN OBCÍ
Streda nad Bodrogom, Klin nad Bodrogom
Obec STREDA nad Bodrogom

Schvaľujúci orgán: Obecne zastupiteľstvo obce Streda nad Bodrogom
Číslo uznesenia: 524/2026 Dátum schválenia: 08.07.2026
Číslo VZN: 1/2026

.....
Zoltán MENTO
starosta obce

pečiatka

ZMENY A DOPLNKY č.1

Spoločný územný plán obcí Streda nad Bodrogom a Klin nad Bodrogom
V rozsahu: **Streda Nad Bodrogom**

Obstarávateľ:	Obec Streda Nad Bodrogom	BOSKOV s.r.o. Myslina č.15, HUMENNÉ www.boskov.sk
Odborne spôsobilá osoba pre obstarávanie ÚPD:	Ing. Iveta SABAKOVÁ	
Architekt ÚPD:	Ing. arch. Marianna BOŠKOVÁ	
Časť:	ČISTOPIS	Zak. číslo: 104-2015/09/76
Názov výkresu:	TECHNICKÉ VYBAVENIE VODNÉ HOSPODÁRSTVO	Dátum: 02.2026
		Mierka: 1:5000
		Čís. výkresu: 5c/S