


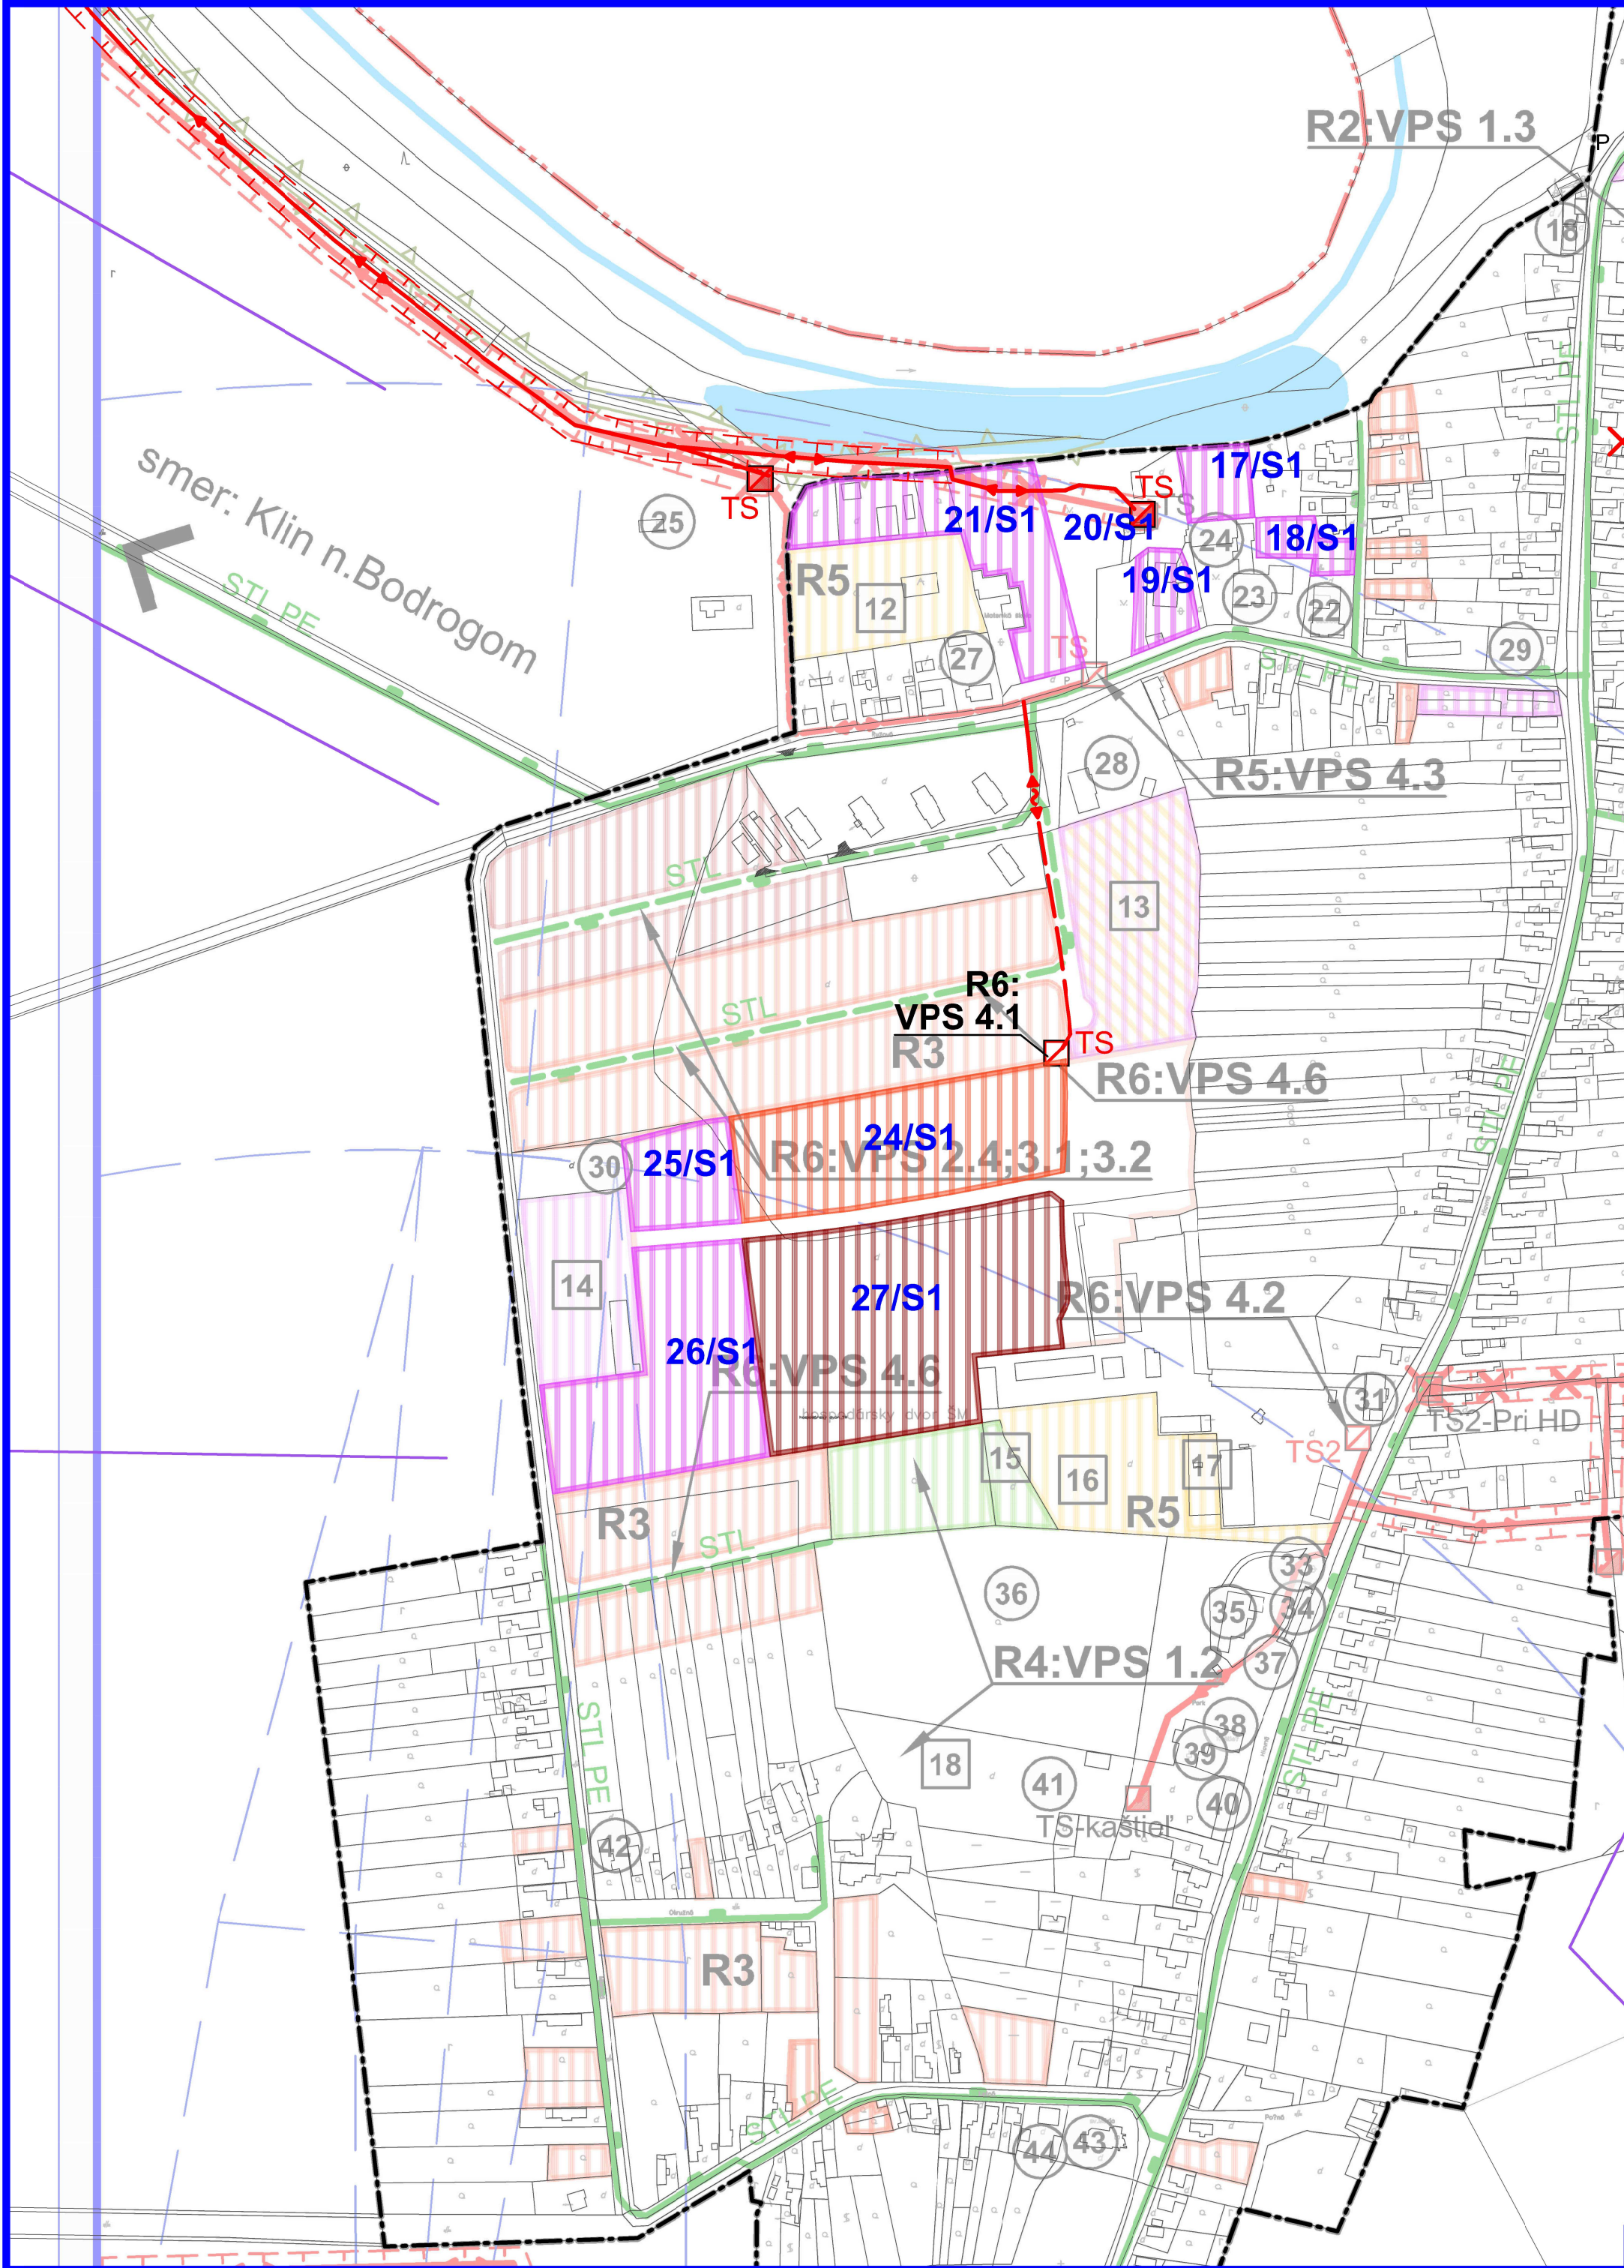

ZMENY A DOPLNKY č. 1

SPOLOČNÝ ÚZEMNÝ PLÁN OBCÍ STREDA n. Bodrogom a KLIN n. Bodrogom

STREDA n. Bodrogom

VEREJNÉ TECHNICKÉ VYBAVENIE:
ENERGETIKA A SPOJE

ČISTOPIS

1:5000


LEGENDA ZaD č.1

STAV	NÁVRH	
		Katastrálna hranica obce
		Hranica zastavaného územia k 1.1.1990
		Návrh rozšírenia hranice zastavaného územia
		OP vedenia elektrickej energie
STAV	NÁVRH	FUNKČNÉ PLOCHY
		Plochy rodinných domov
		Plochy občianskej vybavenosti
		Plochy bytových domov
STAV	NÁVRH	TECHNICKÁ INFRAŠTRUKTÚRA
		Vzdušné vedenie el. energie VN 22kV
		Káblové vedenie 22kV
		Transformačná stanica
		Označenie lokality / Streda n.B. ZaD č.1

Názov ÚPD: **ZMENY A DOPLNKY č.1**
SPOLOČNÝ ÚZEMNÝ PLÁN OBCÍ
Streda nad Bodrogom, Klin nad Bodrogom
Obec STREDA nad Bodrogom

Schvaľujúci orgán: Obecné zastupiteľstvo obce Streda nad Bodrogom
Číslo uznesenia: 524/2026 Dátum schválenia: 08.07.2026
Číslo VZN: 1/2026

.....
Zoltán MENTO pečiatka
starosta obce

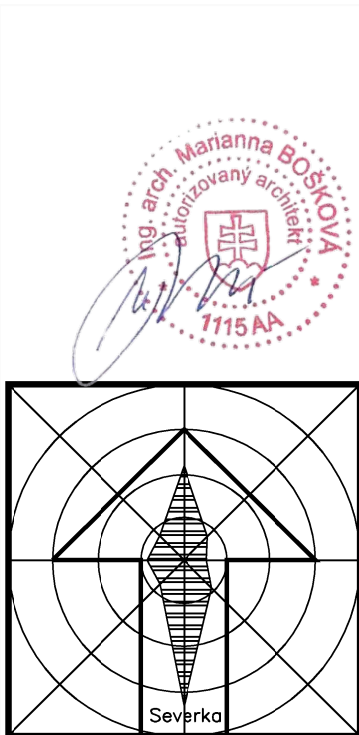

ZMENY A DOPLNKY č.1

Spoločný územný plán obcí Streda nad Bodrogom a Klin nad Bodrogom
V rozsahu: **Streda Nad Bodrogom**

Obstarávateľ:	Obec Streda Nad Bodrogom	BOSKOV s.r.o. Myslina č.15, HUMENNÉ www.boskov.sk
Odborne spôsobilá osoba pre obstarávanie ÚPD:	Ing. Iveta SABAKOVÁ	
Architekt ÚPD:	Ing. arch. Marianna BOŠKOVÁ	
Časť:	ČISTOPIS	Zak. číslo: 104-2015/09/76
Názov výkresu:	TECHNICKÉ VYBAVENIE ENERGETIKA, SPOJE	Dátum: 02.2026
		Mierka: 1:5000
		Čís. výkresu: 6a/S